

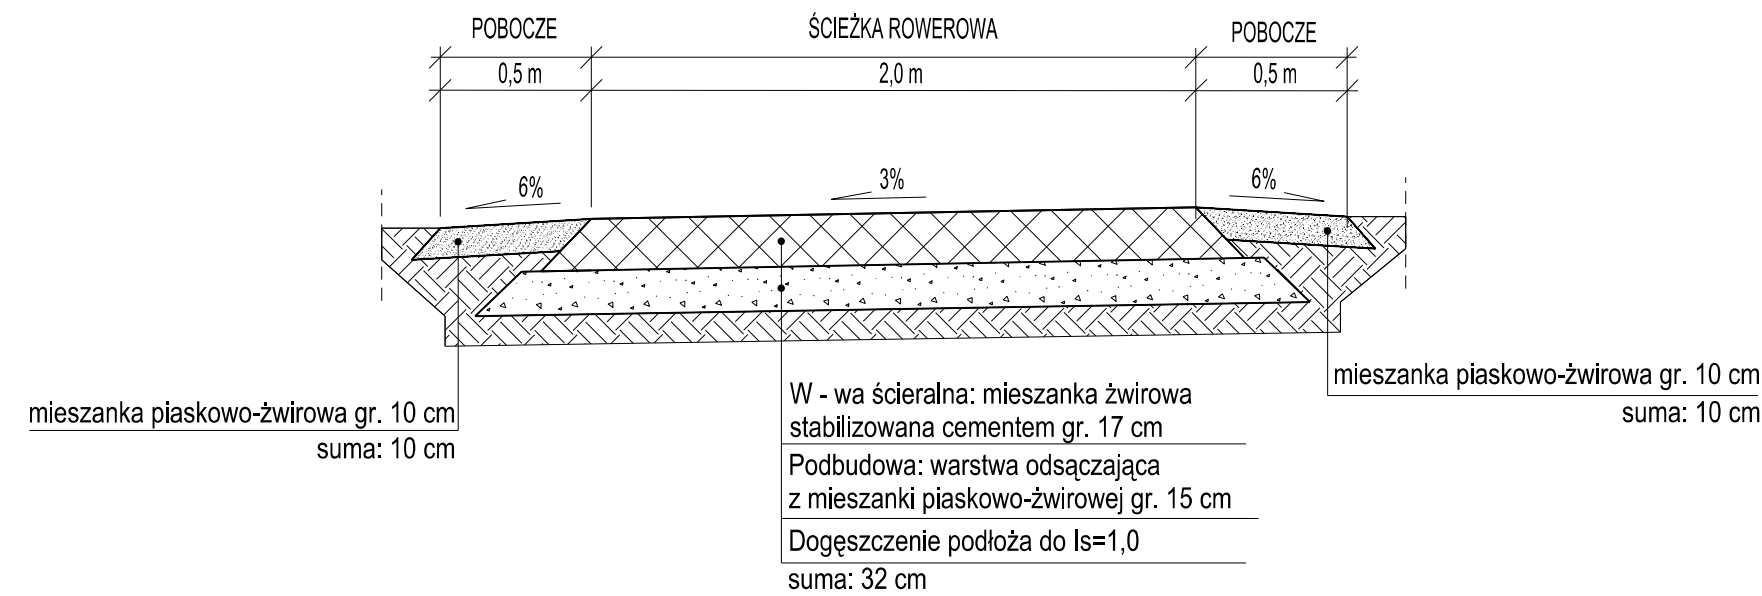


PRZEKRÓJ PRZY DRODZE POWIATOWEJ 1400D

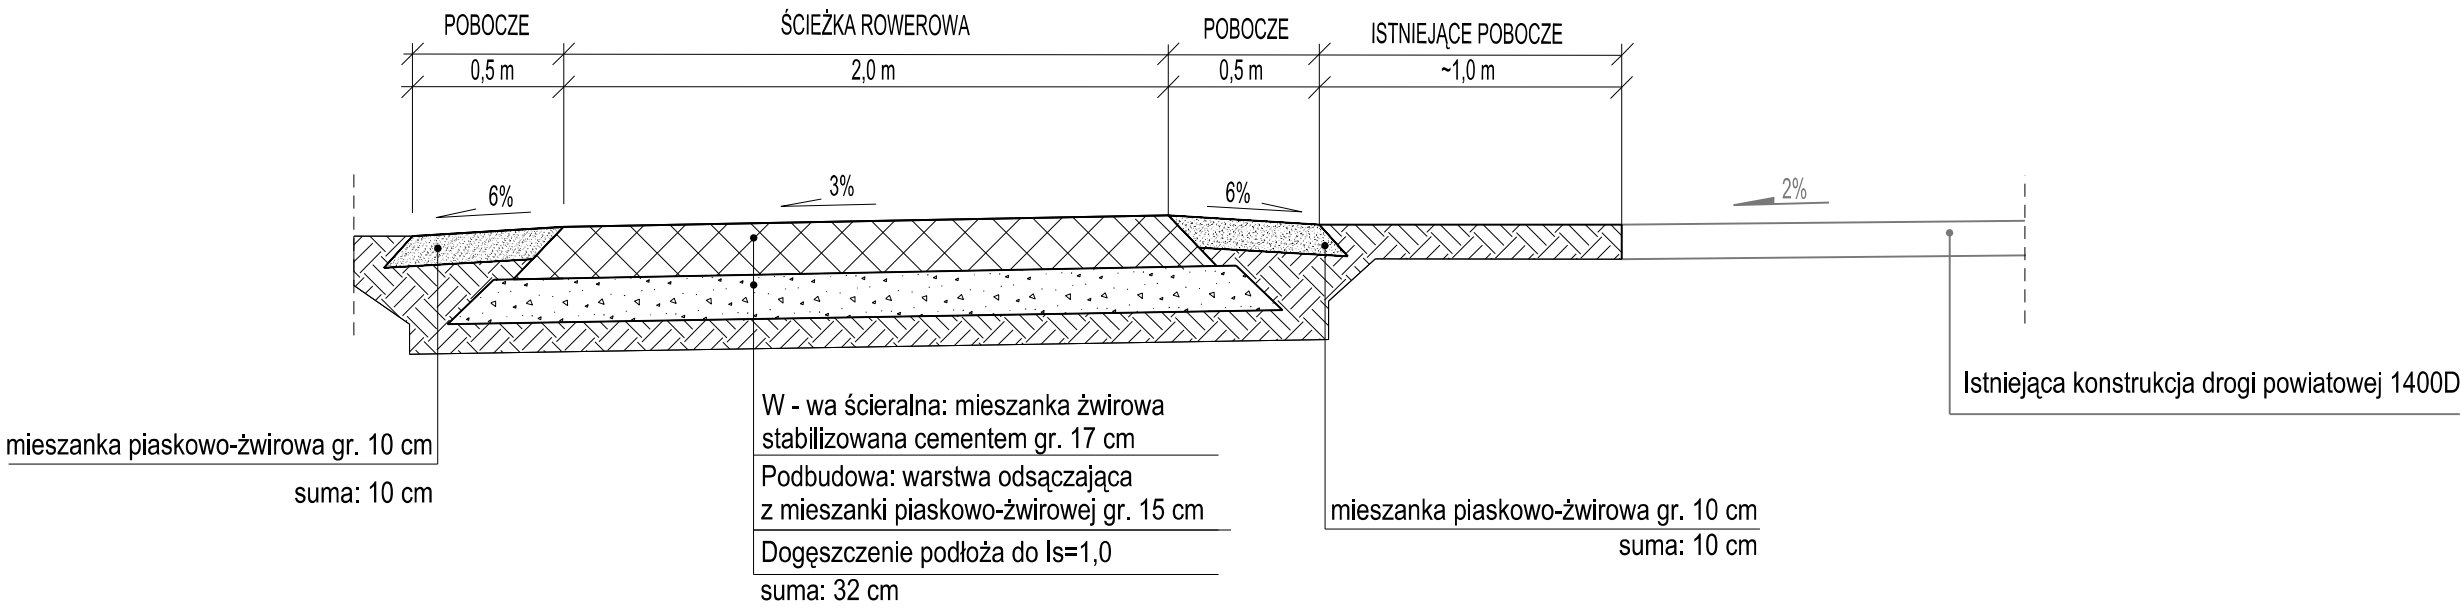

PRZEKRÓJ PRZES DROGI DOJAZDOWE I LEŚNE

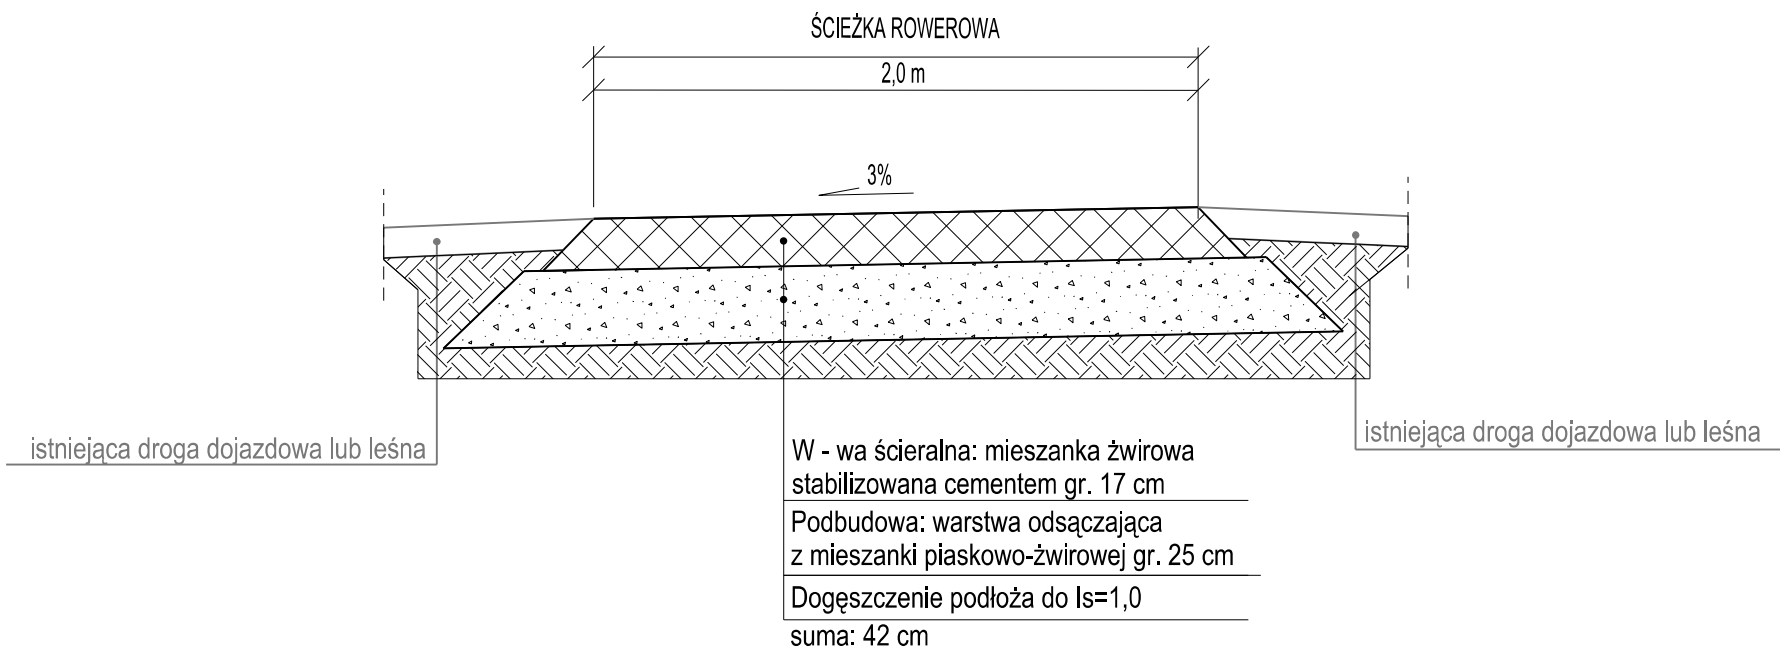

INWESTOR	 Powiat Miłicki ul. Wojska Polskiego 38 56-300 Miłicz	 Powiat Trzebnicki 55-100 Trzebnica ul. Ks. Dz. W. Bochenka 6	 Gmina Trzebnica 55-100 Trzebnica pl. M. J. Piłsudskiego 1			
	 Gmina Żmigrod 55-140 Żmigrod pl. Wojska Polskiego 2-3	 Gmina Prusice 55-110 Prusice ul. Rynek 1				
JEDNOSTKA PROJEKTOWA	 BIURO PROJEKTÓW Wrocławskie Biuro Projektów DROSYSTEM Sp z o.o. 50-319 Wrocław, ul. Prusa 9 Tel. +4871 321 43 75, Fax +4871 321 43 75 e-mail: drosystem@drosystem.pl					
Branża	Zespół projektowy	Nr uprawnień	Specjalność	Podpis		
DROGI	Projektant	mgr inż. Robert Rybka	272/DOŚ/10	drogowa		
	Asystent	mgr inż. Wioletta Kołodziej				
	Asystent	mgr inż. Łukasz Wienczek				
	Asystent	mgr inż. Natalia Marciniak				
	Sprawdzający	mgr inż. Mariusz Przewłocki	51/99/DUW	konstrukcyjno- budowlana		
Nazwa inwestycji	„Budowa ścieżek rowerowych trasą dawnej kolei wąskotorowej w powiatach trzebnickim i milickim”					
Nazwa opracowania	PROJEKT ZAGOSPODAROWANIA TERENU DLA Budowa ścieżki rowerowej na odcinku Sulów - Gruszczyca					
Nazwa rysunku	Przekroje konstrukcyjne					
Skala	Data	Nr umowy	Branża	Stadium	Rewizja	Nr rys.
1:25	02.2014	ZP. 272.1.12.140. 2012	DROGI	PB		D 4