


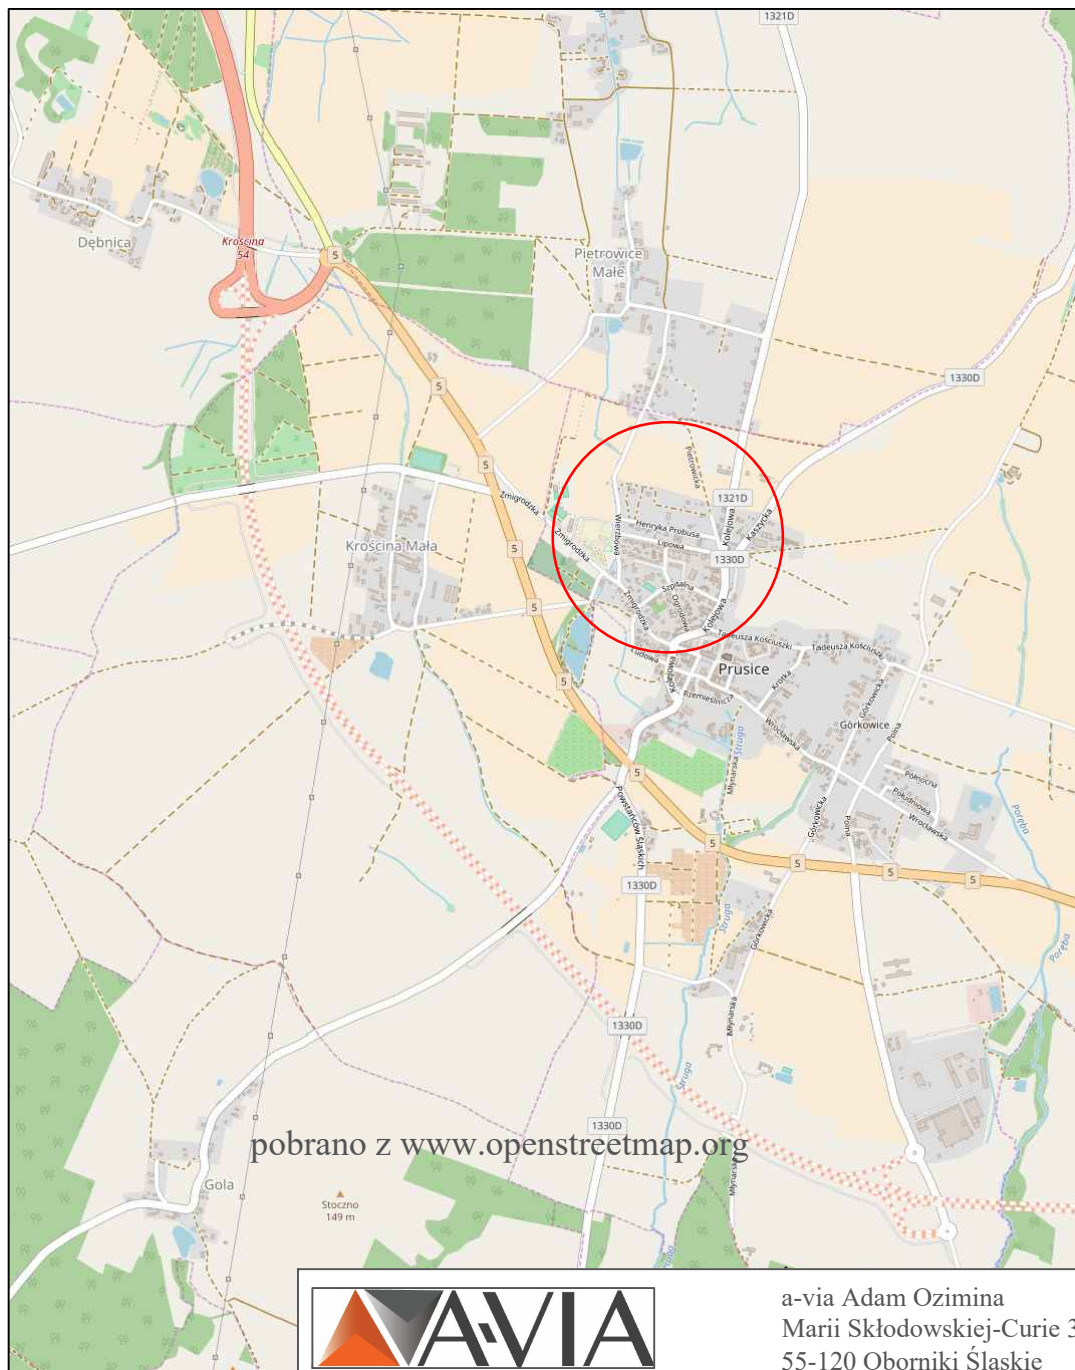

a-via Adam Ozimina tel. 602470302
 Marii Skłodowskiej-Curie 31/9 NIP. 916-161-86-88
 55-120 Oborniki Śląskie

Inwestor:



Gmina Prusice
 Rynek 1
 55-110 Prusice

Investycja:

Przebudowa drogi gminnych w miejscowości Prusice

Temat
 rysunku:

Orientacja

Lokalizacja:

Ul. Henryka Probusa dz. nr 221/17 AM-1 Obręb Prusice, Gmina Prusice
 Ul. Sosnowa dz. nr, 678, 745/2, 822/3, 822/2, 822/1 AM-1; Obręb Prusice, Gmina Prusice

Branża:

Drogi

Studium:

Projekt Budowlany

Zespół projektowy

Uprawnienia

Podpis

Projektował:

mgr inż. Jacek Bujakiewicz

313/DOŚ/14

Opracował:

mgr inż. Adam Ozimina

Skala:

1:25000

Data:

Listopad 2017r

Nr rysunku

1