


PROJEKT PLACU ZABAW W GOLI PLAN SYTUACYJNY

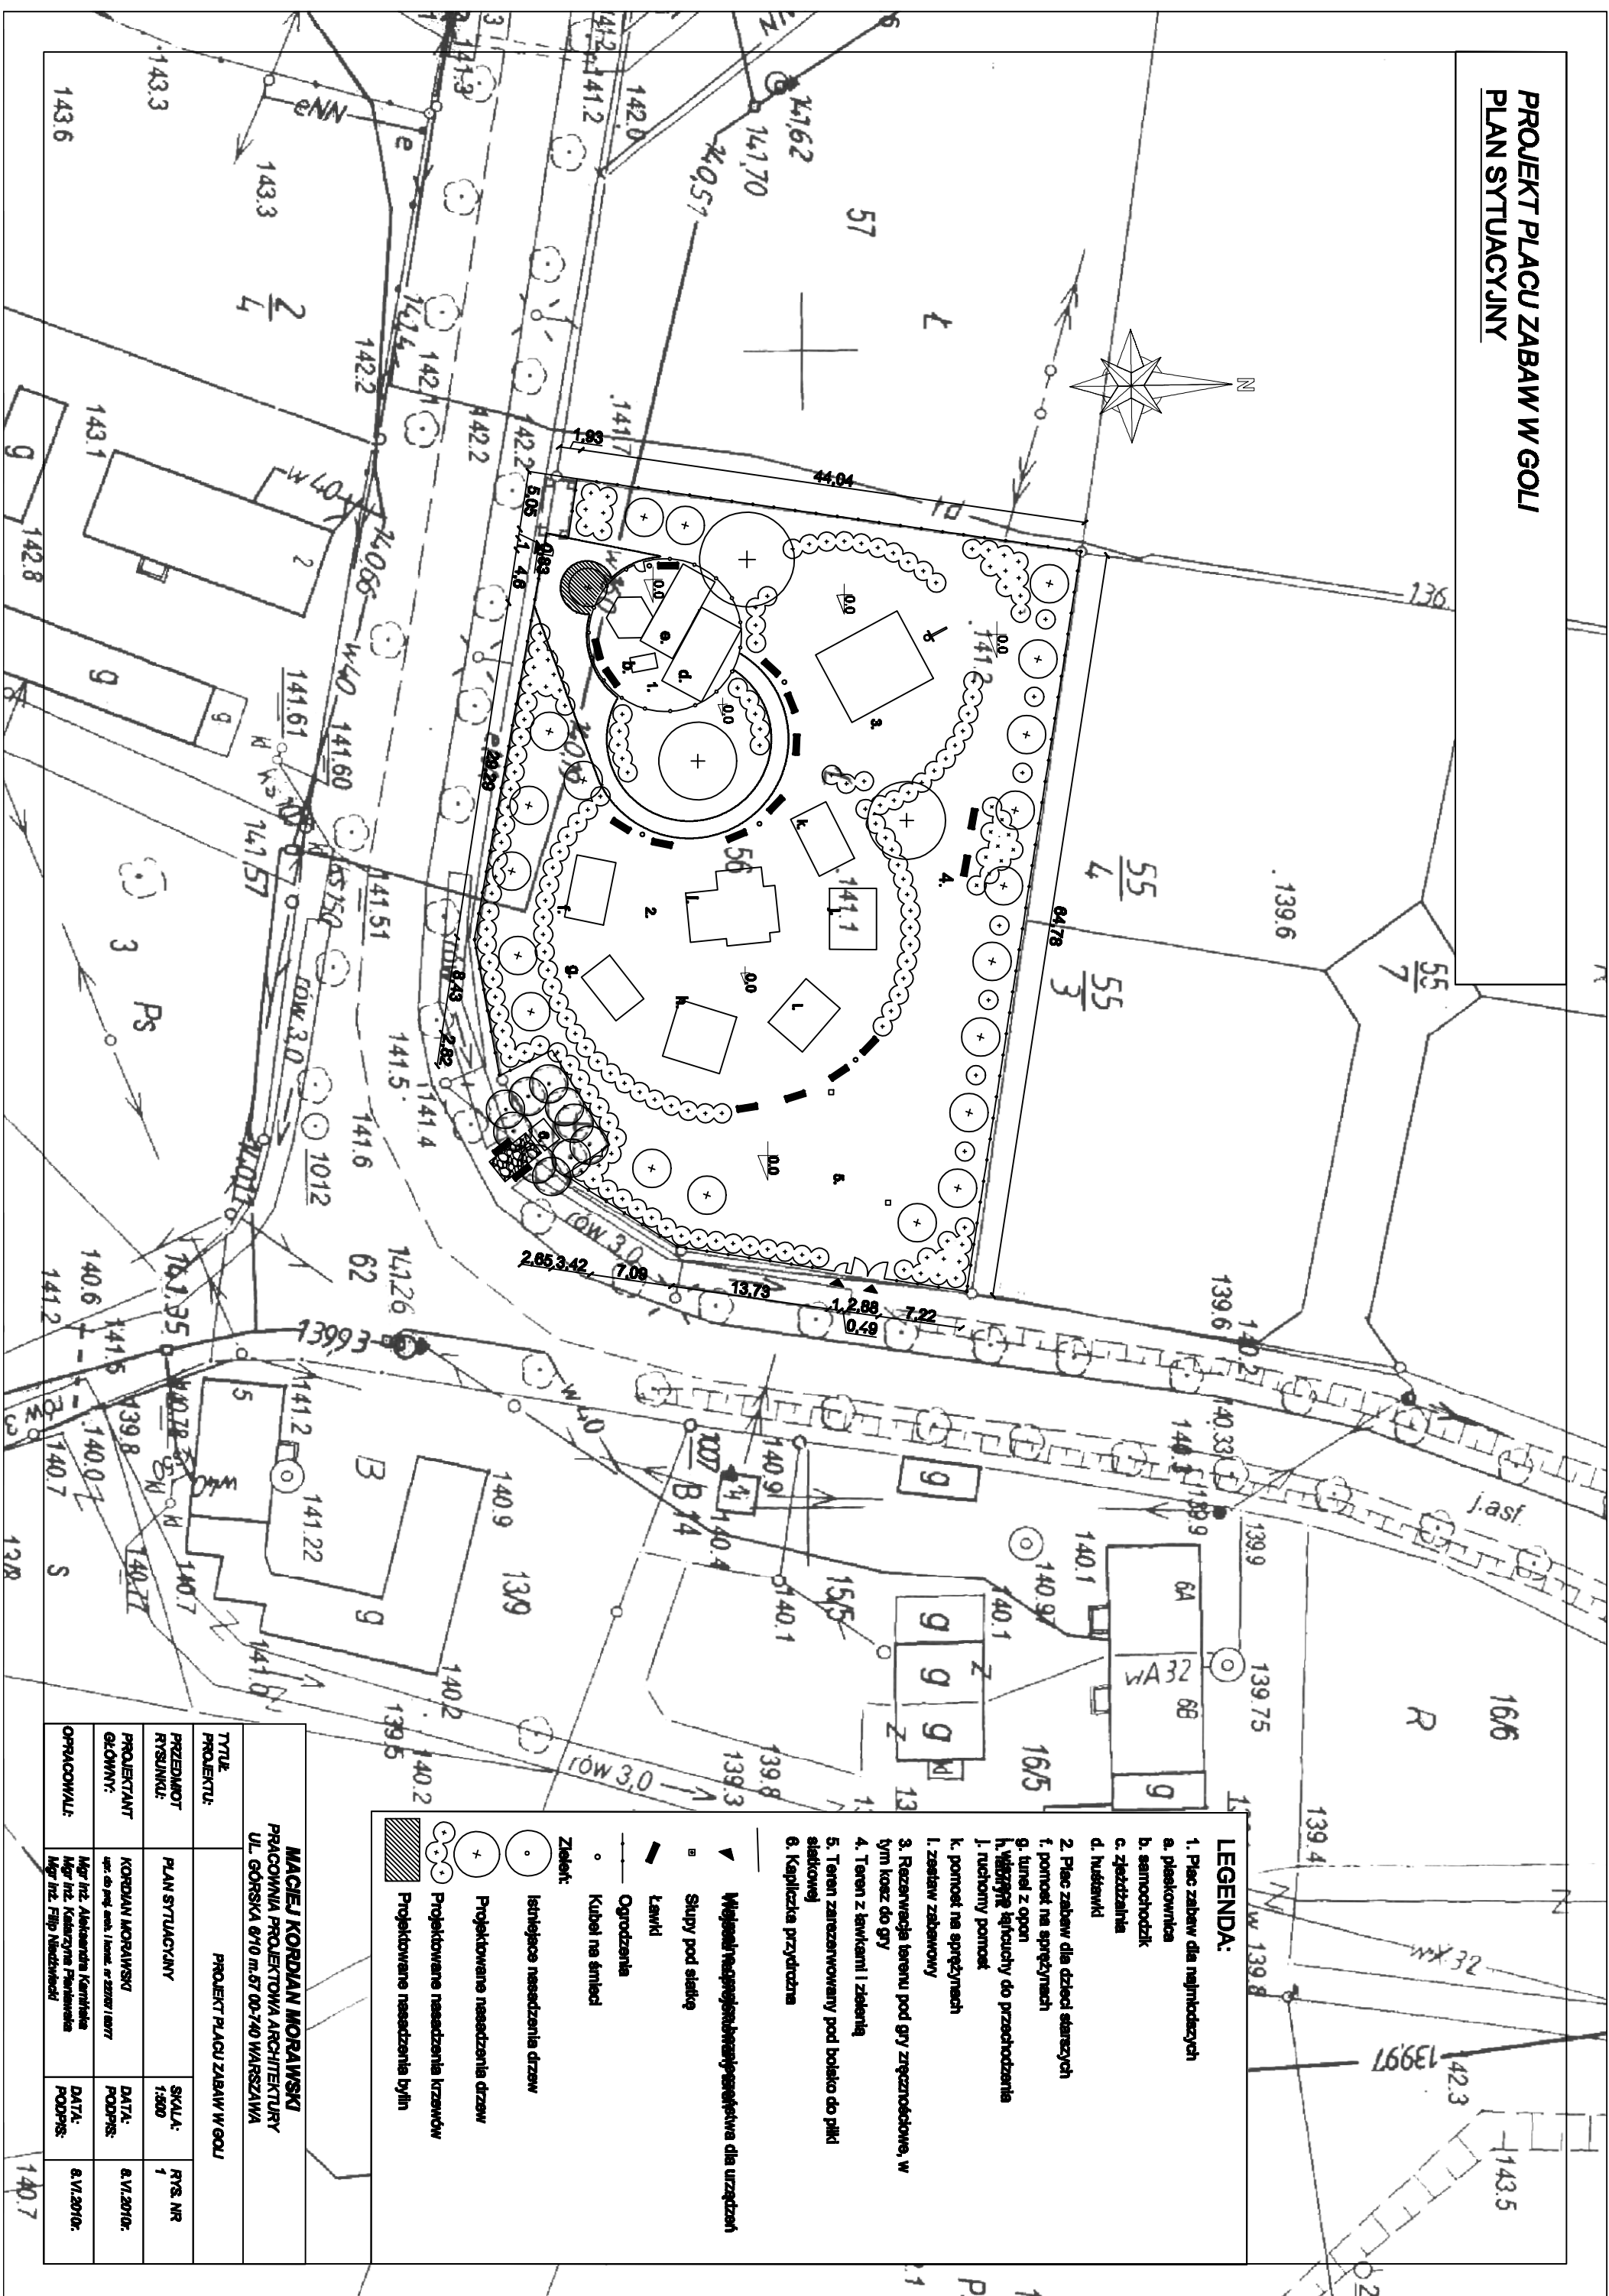

MACIEJ KORBIAN MORAWSKI PRACOWNIA PROJEKTOWA ARCHITEKTURY UL. GÓRSKA 67/0 m.67 00-740 WARSZAWA			
TYTUŁ PROJEKTU:	PROJEKT PŁACU ZABAW W GÓŁU		
PRZEMÓT RYSUNKU:	PLAN SYTUACYJNY	SKALA: 1:500	RYS. NR 1
PROJEKTANT GŁÓWNY:	KORBIAN MORAWSKI upr. do proj. arch. i inżen. nr 22200 / 10077	DATA: PODPIS:	a.v.2010r.
OPRACOWALI:	Mgr inż. Aleksandra Karpińska Mgr inż. Katarzyna Pawłowska Mgr inż. Filip Niedzwiedzki		DATA: PODPIS:
			a.v.2010r.