


PROJEKT PLACU ZABAW W GOLI
PLANSZA PODSTAWOWA

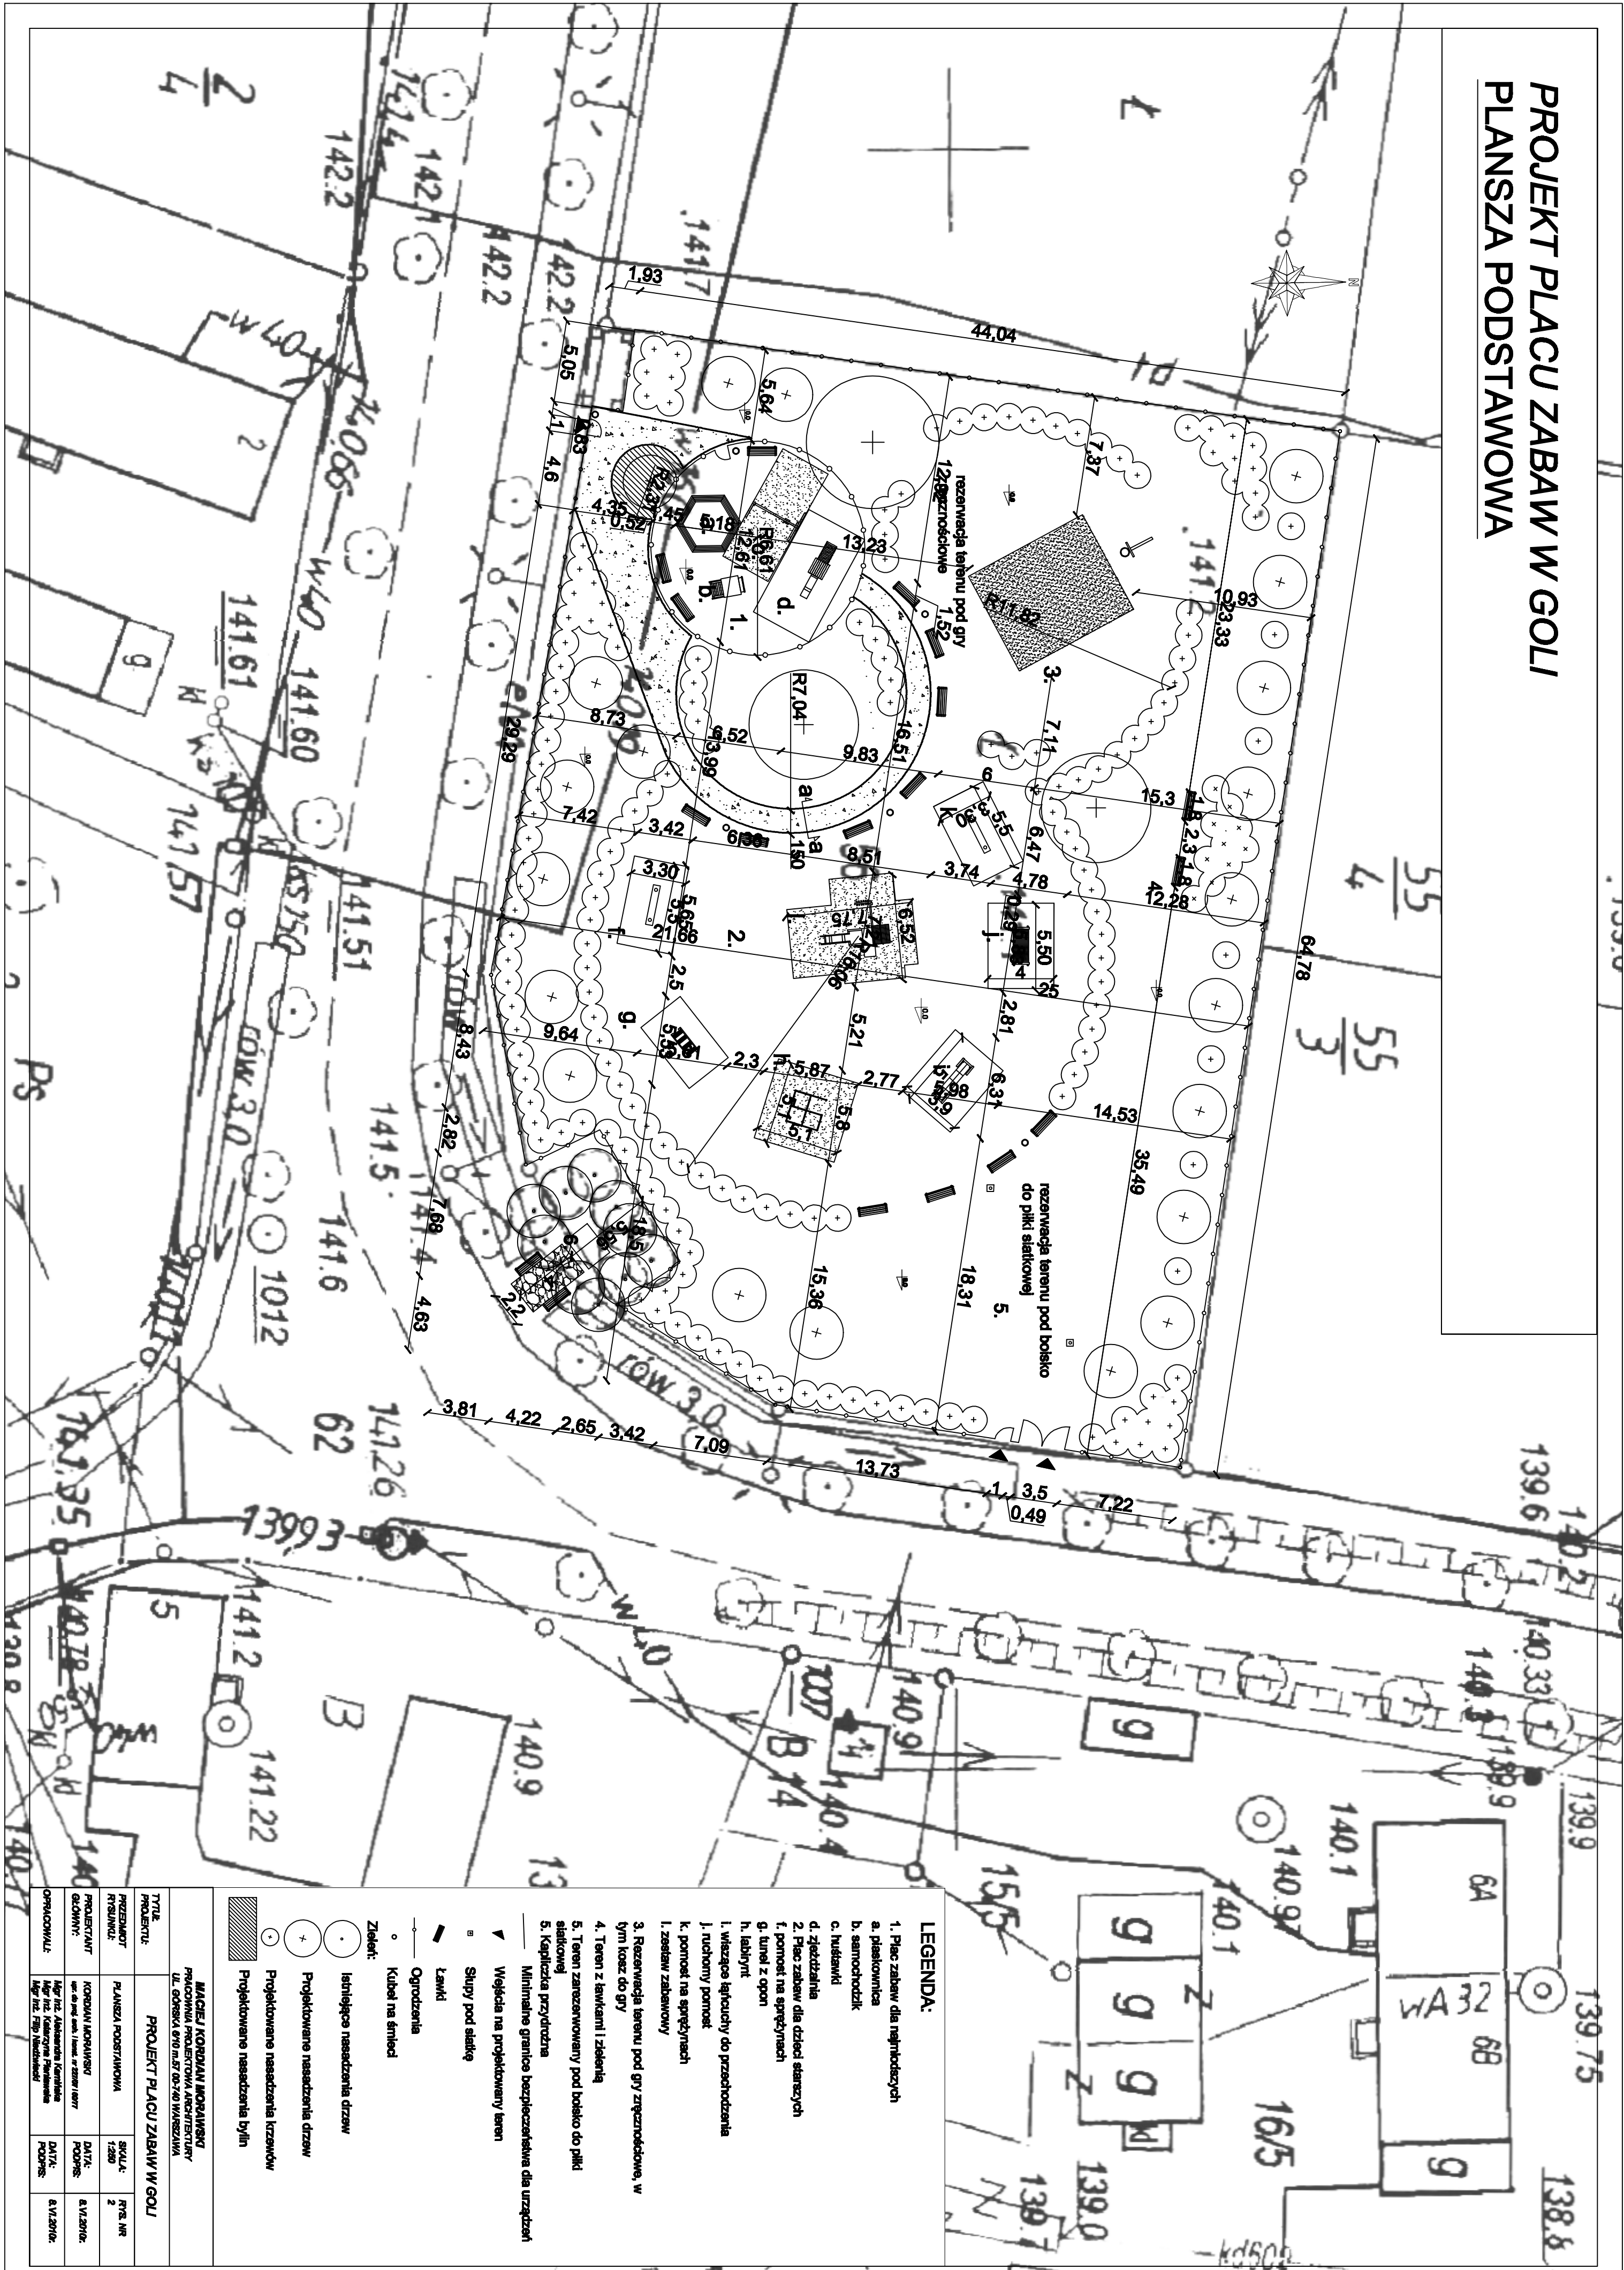

LEGENDA:

1. Plac zabaw dla najmłodszych
 - a. piaskownica
 - b. samochodzik
 - c. huśtawki
 - d. zjeżdżalnia
 2. Plac zabaw dla dzieci starszych
 - f. pomost na sprężynach
 - g. tunel z opon
 - h. labirynt
 - i. wiązujące łączący do przeszkodzenia
 - j. ruchomy pomost
 - k. pomost na sprężynach
 - l. zastaw zabawowy
 3. Rezerwacja terenu pod gry zgrzeszowane, w tym kocioł do gry
 4. Teren z ławkami i zielenią
 5. Teren zarezerwowany pod boisko do piłki siatkowej
 5. Kąpieliska przydrożne
- Minimalne granice bezpieczeństwa dla urządzeń
- ▼ Wejście na projektowany teren
 - ▢ Stopy pod siatkę
 - ▢ Ławki
 - Ogrodzenie
 - Kulek na śmieci

Zieleń:

- Istniejące nasadzenia drzew
- Projektowane nasadzenia drzew
- Projektowane nasadzenia krzewów
- ▨ Projektowane nasadzenia bylin

MACEJ KONRAD MORAWSKI PRACOWNIA PROJEKTOWA ARCHITEKTURA UL. GOSKALA 67/67A 05-740 WARSZAWA			
Tytuł:	PROJEKT PLACU ZABAW W GOLI		
Przedmiot rysunku:	PLANUZA PODSTAWOWA	Skala:	1:200
Projektant:	KONRAD MORAWSKI	Data:	2
Główny rysownik:	mgr inż. Macej Konrad Morawski	Podpis:	2
Opis rysunku:	mgr inż. Macej Konrad Morawski	Data:	2
Opis rysunku:	mgr inż. Macej Konrad Morawski	Data:	2
Opis rysunku:	mgr inż. Macej Konrad Morawski	Data:	2