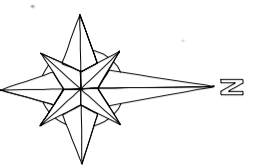
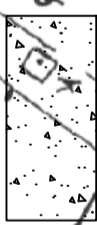

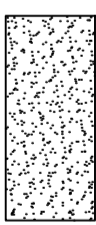
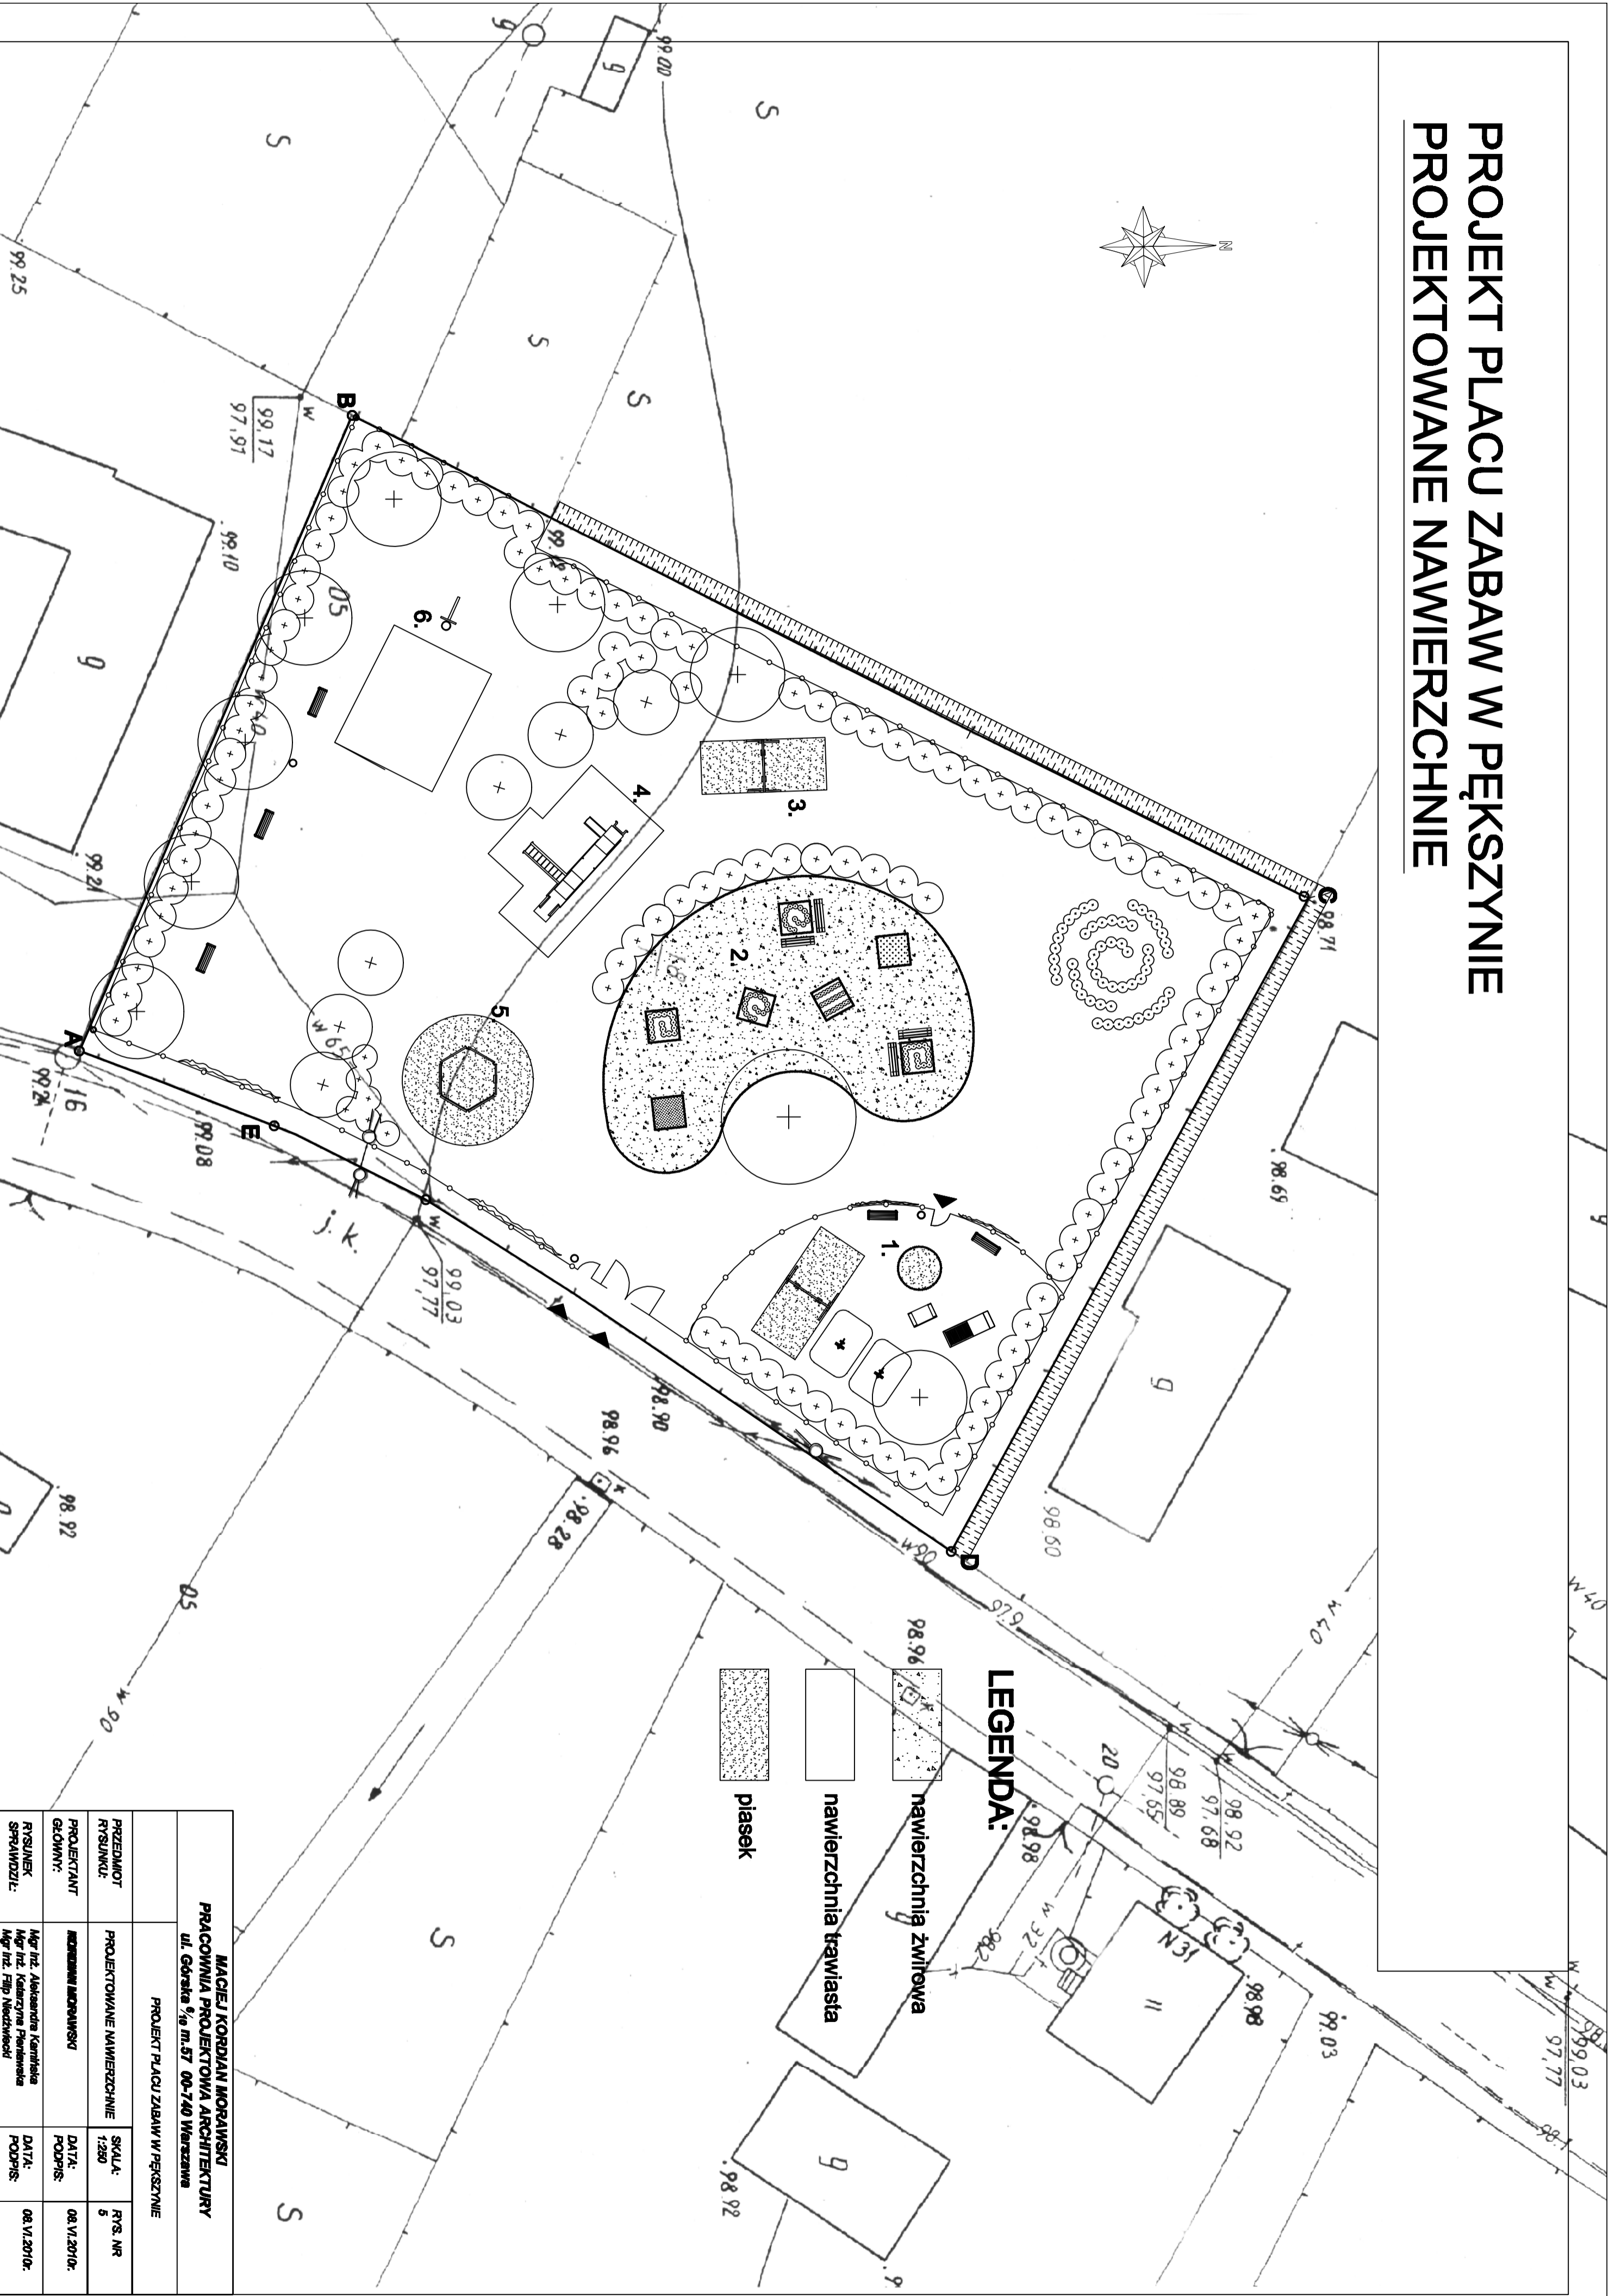


PROJEKT PLACU ZABAW W PĘKSZYNIE PROJEKTOWANE NAWIERZCHNIE



- LEGENDA:**
-  nawierzchnia żwirowa
 -  nawierzchnia trawiasta
 -  piasek



MACIEJ KORZAN MORAWSKI			
PRACOWNIA PROJEKTOWA ARCHITEKTURY			
ul. Górskie 9/a m. 57 00-740 Warszawa			
PROJEKT PLACU ZABAW W PĘKSZYNIE			
PRZEDMIOT RYSUNKU:	PROJEKTOWANE NAWIERZCHNIE	SKALA: 1:200	RYS. NR 5
PROJEKTANT GŁÓWNY:	MACIEJ MORAWSKI	DATA: PODPIS:	08.VI.2010r.
RYSUNEK SPRAWDZIŁ:	Mgr inż. Aleksandra Kompiłło Mgr inż. Katarzyna Pienkiewska Mgr inż. Filip Niedzwiecki	DATA: PODPIS:	08.VI.2010r.