
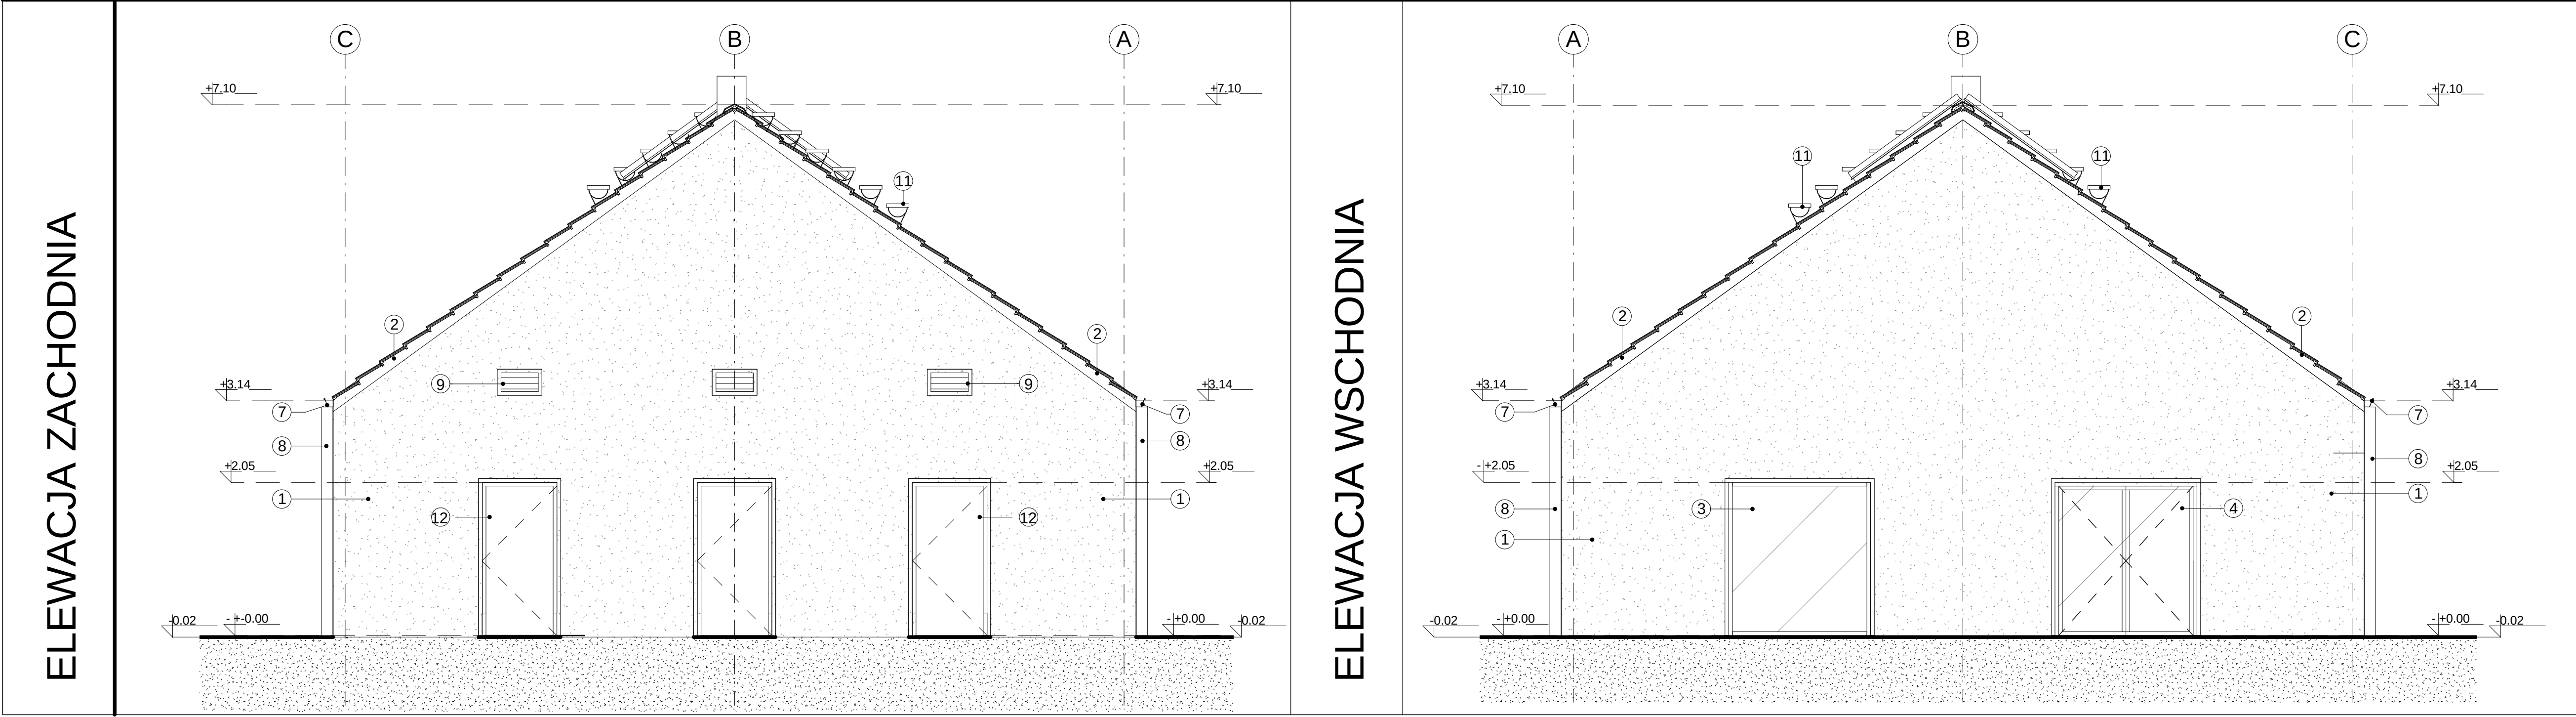
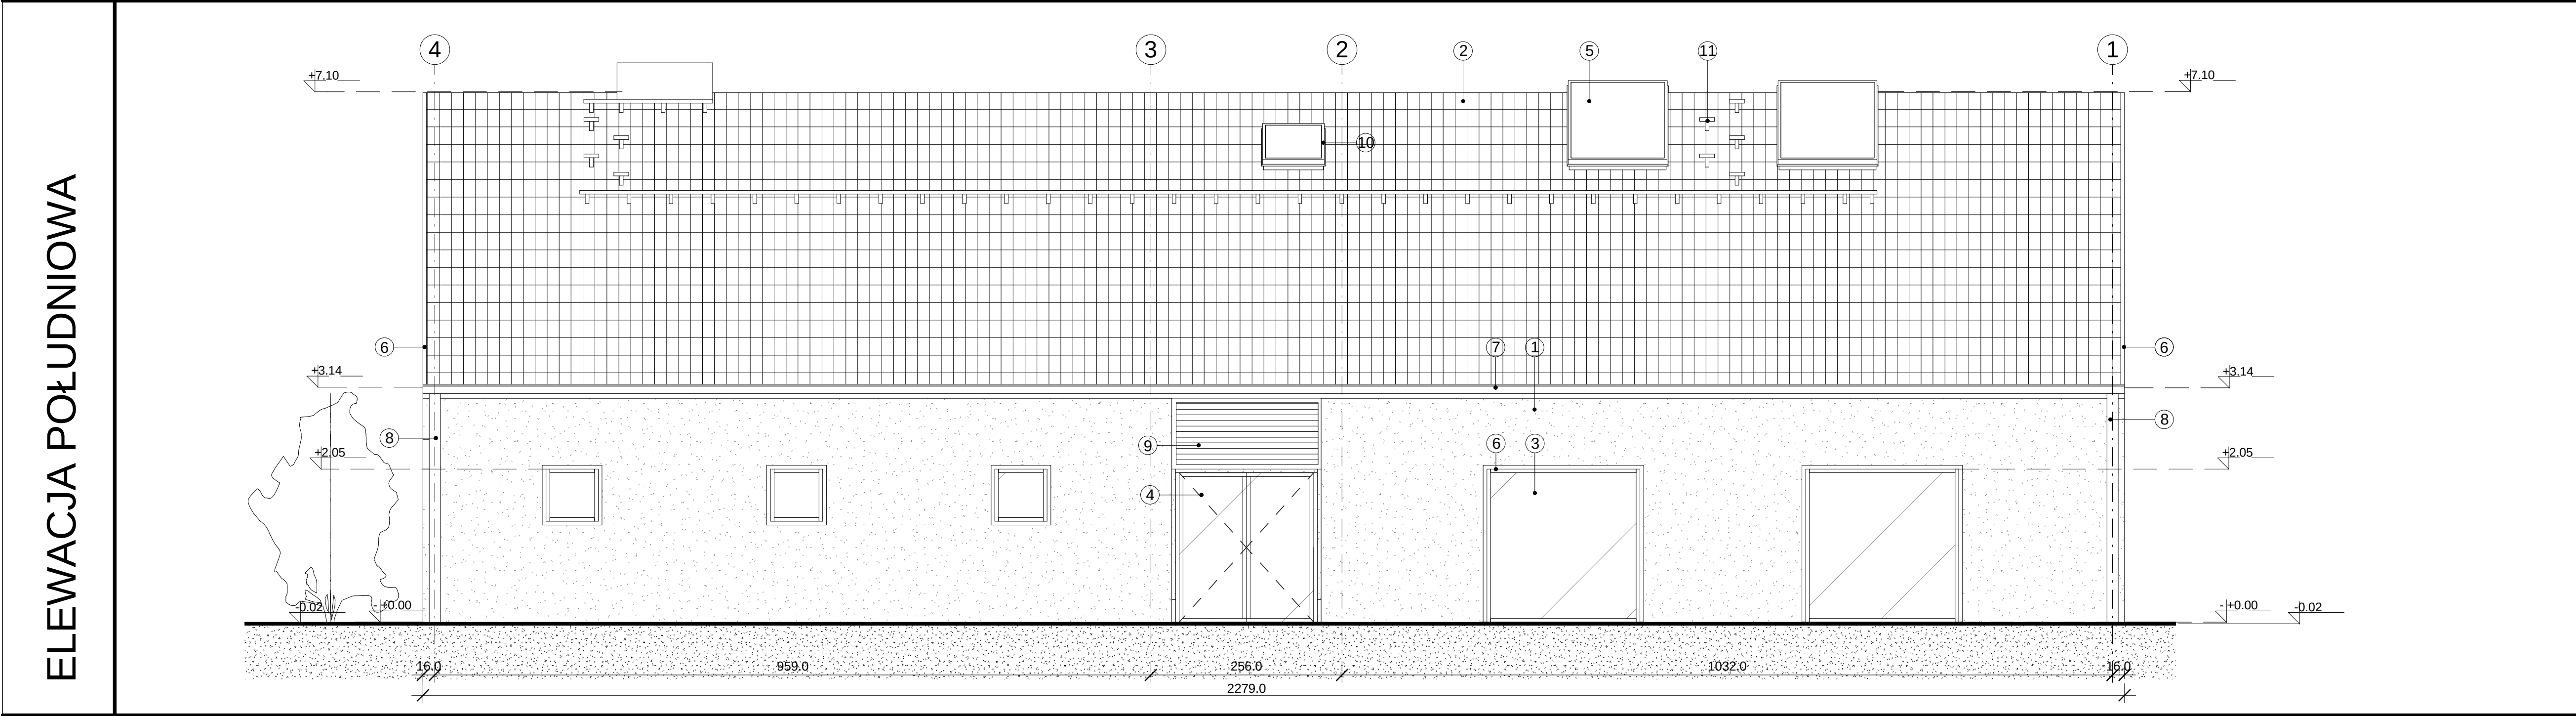


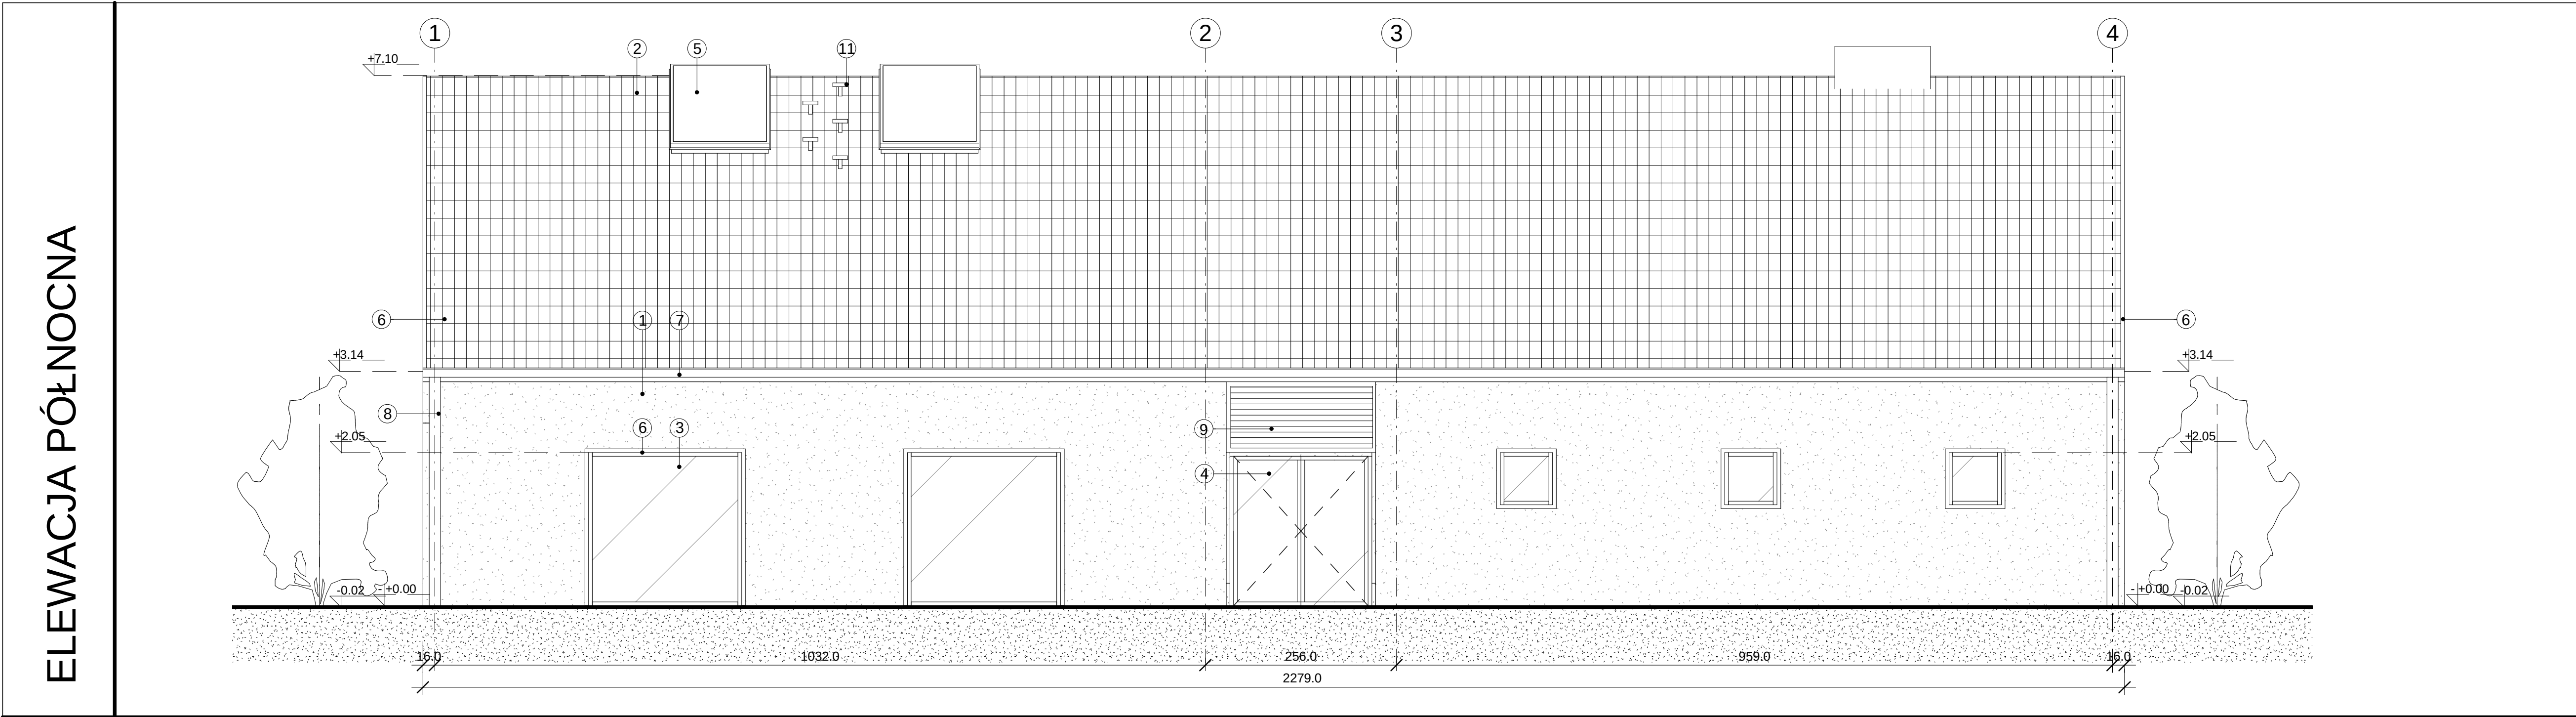

LEGENDA

- 1. TYNK CIENKOWARSTWOWY ZEWNĘTRZNY silikonowy, kat. III, drobnoziarnisty, faktura gładka.
KOLOR: ŻŁAMANA BIEL- SIGMA COLOR SYSTEMS 0505-R60B
- 2. DACHÓWKA ceramiczna płaska typu Domino firmy CREATON glazurowana
KOLOR: LUPEK
- 3. OKNA w systemie okienno-drzwiowym MB70HI firmy Aluprof, z profili aluminiowych ciepłych, z wypełnieniem szkłem bezbarwnym, zespolonym
KOLOR: RAL 5008
- 4. DRZWI w systemie okienno- drzwiowym MB70HI firmy Aluprof, z profili aluminiowych ciepłych, z wypełnieniem szkłem bezbarwnym, zespolonym,
KOLOR: RAL 5008
- 5. ŚWIETLIK - pasmowy, prosty, z aluminium i tworzywa sztucznego, wypełniony 4-komorowymi płytami poliwęglanowymi
KOLOR: RAL 5008
- 6. OBRÓBKA BLACHARSKA z blachy stalowej ocynkowanej, gr. 2,0mm, malowanej proszkowo, w kolorze antracytowym
KOLOR: RAL 5008
- 7. RYNNY szer 18-20cm, ze spadkiem 0,5%, z blachy stalowej obustronnie ocynkowanej w kolorze antracytowym
KOLOR: RAL 5008
- 8. RURA SPUSTOWA z blachy stalowej obustronnie ocynkowanej w kolorze antracytowym
KOLOR: RAL 5008
- 9. ŻALUZJE/KRATKI WENTYLACYJNE ze stali nierdzewnej, w układzie poziomym
KOLOR: RAL 5008
- 10. WYŁĄZ DACHOWY 80x80, skrzydło z profilu aluminiowego, z uchwytem umożliwiający blokowanie skrzydła
KOLOR: RAL 5008
- 11. ŁAWY I STOPNIE KOMINIARSKIE, systemowe, aluminiowe, firmy CREATON z powierzchnią antypoślizgową,
KOLOR: RAL 5008
- 12. DRZWI ZEWNĘTRZNE STALOWE JEDNOSKRZYDŁOWE, malowane proszkowo
KOLOR: RAL 5008

UWAGI:

- Wszystkie wymiary należy sprawdzić w rzeczywistości.
- Elementy konstrukcyjne i instalacyjne wg rys. branżowych.
- Ostateczna kolorystyka i materiały do uzgodnienia z projektantem w ramach nadzoru autorskiego.

Qzn. wydano **PKI PREDOM** 12.07

±0,00 = 138,00m n.p.m.

INWESTOR
Client

Gmina Prusice, ul. Rynek 1

PRACOWNIA PROJEKTOWA ARCHITEKTON
ul. Mickiewicza 2
w.hercun@architekon.biz
tel. fax 71 257 04 94
tel. kom 607 05 40 35

PRZEDSIĘBIORSTWO KONSULTINGOWO-INŻYNIERSKIE PREDOM Sp. z o.o.
Wybrzeże J. Słowackiego 12-14, 50-411 Wrocław, tel: 071 347-10-91, e-mail: pki@predom.biz.pl

OBIEKT	ZAKŁAD Client ref.	-	
Budowa boisk sportowych ORLIK 2012 w Pawłowie Trzebnickim	STADIUM Phase	PROJEKT WYKONAWCZY	
NAZWA RYSUNKU Drawing Title	BRANŻA Branch	ARCHITEKTURA Architecture	
ELEWACJE			
FUNKCJA Position	IMIĘ I NAZWISKO Full Name	NR.UPR Licence	PODPIS Signature
KIER.TEMATU Project Manager	mgr inż. arch. Wojciech Hercun	15/03/DOIA	
PROJEKTANT Designer	mgr inż. arch. Wojciech Hercun	15/03/DOIA	
OPRACOWAŁ Draw	mgr inż. arch. Marcin Jarosz	-	
OPRACOWAŁ Draw	mgr inż. arch. Natalia Wałachowska	-	
OPRACOWAŁ Draw	-	-	
OPRACOWAŁ Draw	-	-	
SPRAWDZIŁ Checked	mgr inż. arch. Michał Dąbrowski	32/02/DOIA	
FORMAT Format	A1	NUMER RYSUNKU Drawing number	12-14-WA-01
SKALA Scale	1:50	Niniejszy rysunek stanowi własność PKI PREDOM Sp z o.o. Kopiowanie wykorzystywanie całości lub fragmentów opracowania zabronione (Ustawa o prawie autorskim i prawach pokrewnych Dz.U. nr 24 z 1994 r.)	