


SCHEMAT ROZDZIELNICY LV

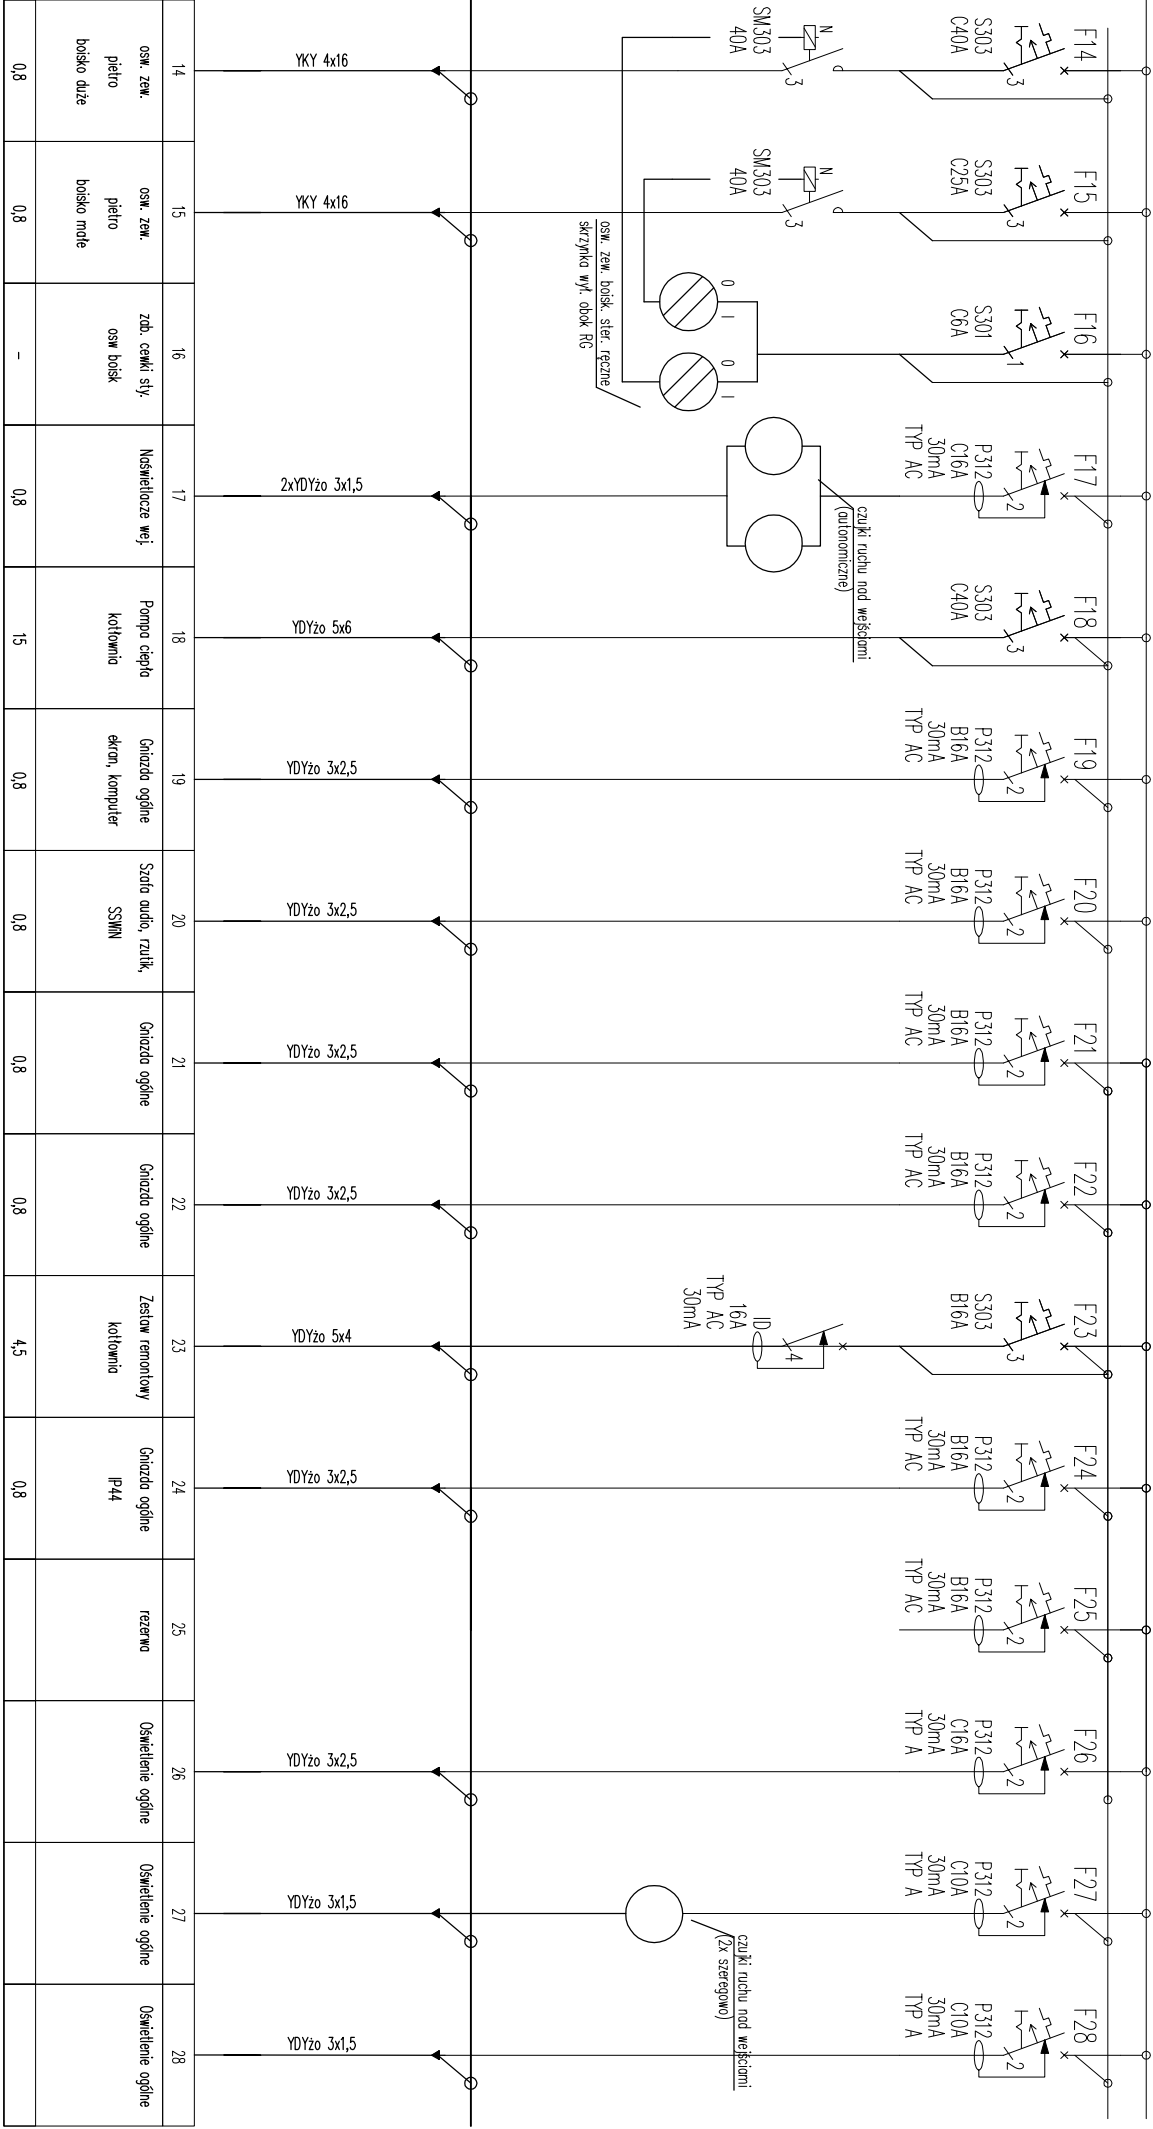

		WYDANO		PKI PREDOM		08.2012	
0		Wyszczególnienie Reason for revision		Podpis Signature		Data Date	
Ozn. rew. Revision							
Investor:		Gmina Prusice		Adres Prusice, Ulica Rynek 1			
Objekt:		BUDOWA BOISK SPORTOWYCH Z ZAPLECZEM		SANTARNO - SZATNIOWYM W RAMACH		PROGRAMU "MOJE BOISKO ORLIK 2012"	
							
		PRZEDSIĘWZIENIE BUDOWLANE		PRZEDSIĘWZIENIE BUDOWLANE			
