


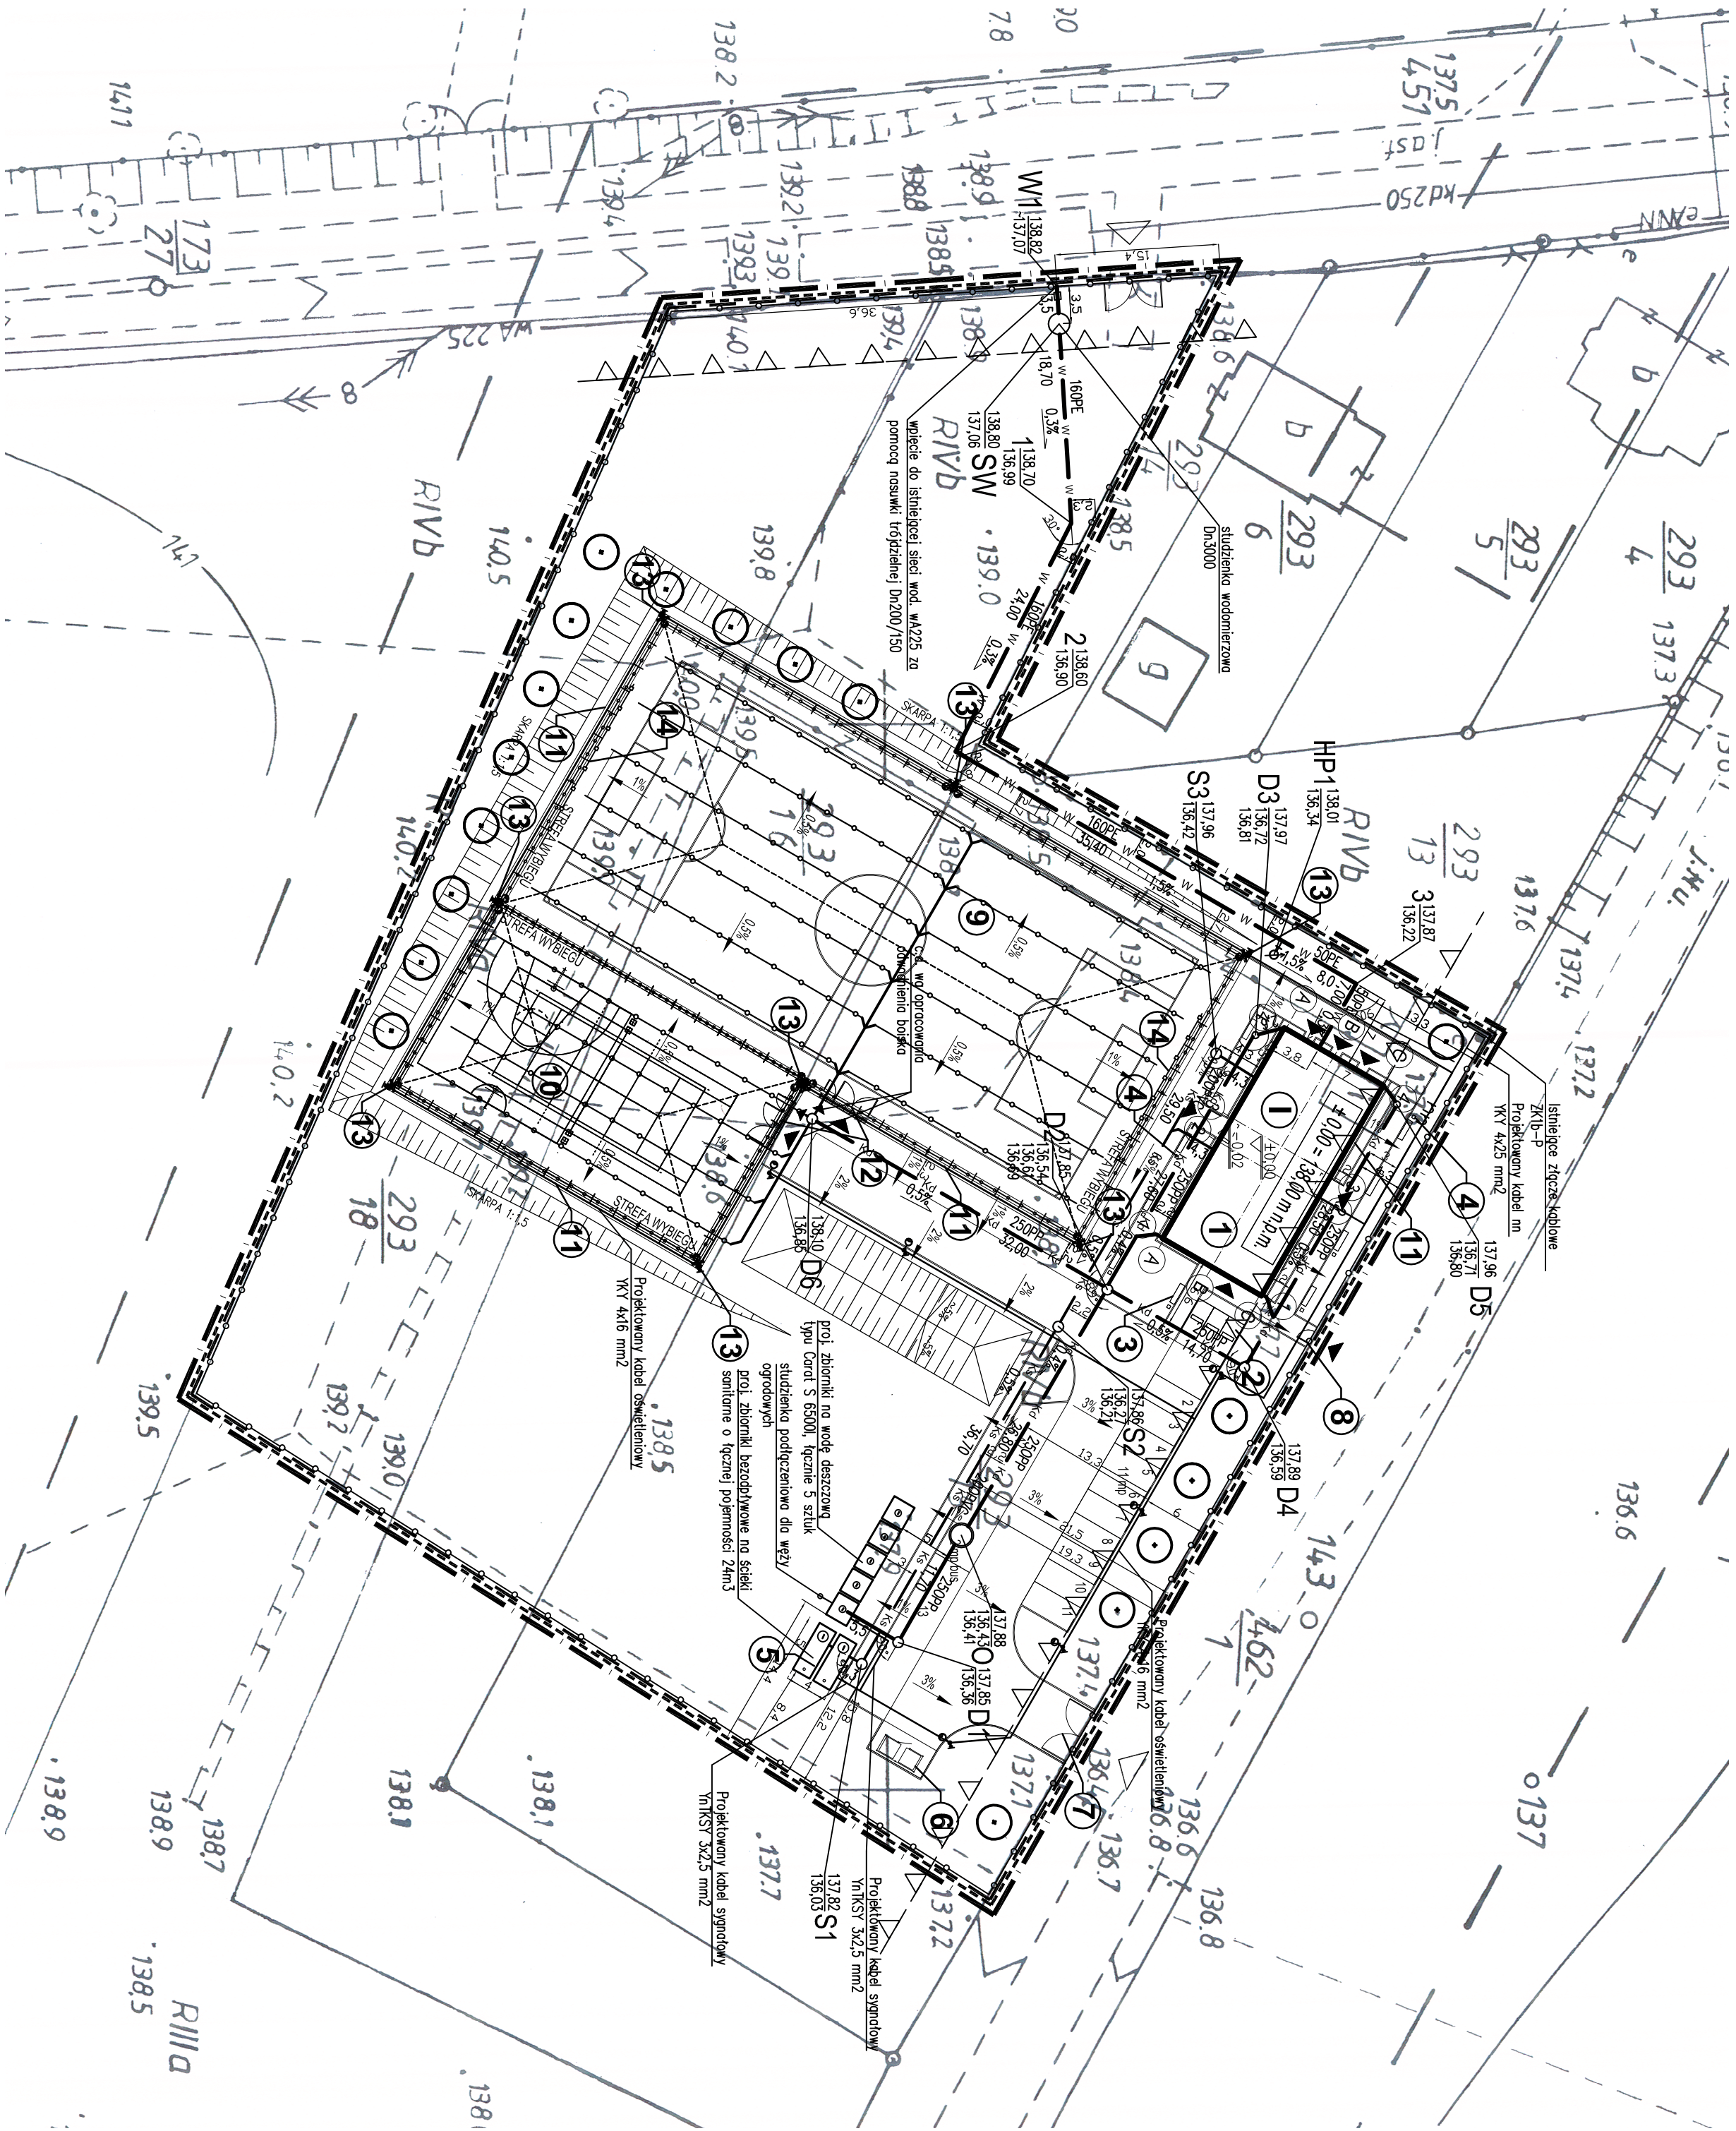

OZNACZENIA

- Kd — KAN-DESZCZ.
- Ks — KAN-SANITARNA
- W — W — PRZŁĄCZ. WODY ZIMNEJ
- S — Studzienka kan. smł.
- D — Studzienka kan. deszcz.
- O — Osadnik
- SW — Studzienka wodomierzowa
- HP — hydrant zewnętrzny
- m — m — Linia kablowa m
- m — m — Oświetlenie terenu
- — — GRANICA OPRACOWANIA
- — — GRANICA DZIAŁKI
- — — ZAKRES INWESTYCJI
- — — PROJEKTOWANE DRZEWIA

- PROJEKTOWANY BUDYNEK SOCIALNY - ZAPLECZE DLA BOISK
- PROJEKTOWANE STOJAKI NA ROWERY
- PROJEKTOWANE ŁAWKI
- PROJEKTOWANE ŚWIETNIKI
- PROJEKTOWANY ZBIORNIK BEZODPŁYWOWY NA NIECZYSTOŚCI CIEKLE - 24m³
- PROJEKTOWANA OSŁONA NA KONTENERY DO OKRESOWEGO GROMADZENIA ODPADÓW
- BRAMA WAZDOWA
- FURTA WEJŚCIOWA
- BOISKO DO PIŁKI NOŻNEJ
- BOISKO DO SIATKÓWKI
- KOSZYKÓWKI, KORT TENISOWY
- OPASKA ŻWIROWA Z DRENAŻEM OPASKOWYM
- FURTA I BRAMA WEJŚCIOWA NA ZESPÓŁ BOISK
- MASTZ Z OŚWIETLENIEM PIŁKOCCHYT

0		wydano	PKI PREDOM	08.2012
Ozn. zmiany		Opis zmiany	Podpis	Data
±0,00=138,00 m n.p.m.				
INWESTOR				
Gmina Prusice				
Adres Prusice, Ulica Rynek 1				
PRZEDSIĘBIORSTWO KONSULTINGOWO-INŻYNIERSKIE				
PREDOM				
Sp. z o.o.				
Wybrzeże 3, Słowackiego 12-14, 56-411 WROCŁAW, tel:071/ 347-10-03, e-mail: pki@predom.biz.pl				
TEMAT		Zakład	0000	
"Budowa boiska sportowego w ramach "Moje Boisko Orlif 2012" wraz z zapleczem sanitarnym - szatniowym w Pawłowie Trzebnickim		STADIUM	PROJEKT WYKONAWCZY	
NAZWA RYSUNKU		BRANŻA	SANITARNIA	
PLAN SYTUACYJNY				
FUNKCJA		IMIĘ I NAZWISKO	NR UPR.	PODPIS
KIER.TEMATU		mgr inż. arch. Wojciech Hercuń	15/03/DOJA	
PROJEKTANT		mgr inż. Beata Boryczka	129/89/UW	
OPRACOWAŁ		mgr inż. Agata Sawczuk	-	
SPRAWDZIŁ		mgr inż. Witold Kordecki	24/81/WBPP	
PROJEKTANT		inż. Henryk Nowowiejski	101/75/Wm	
OPRACOWAŁ		mgr inż. Jarosław Palwecki	-	
SPRAWDZIŁ		inż. Józef Rebizant	162/67	
elektrownie				
FORMAT		A2	NR RYSUNKU	12-14-WJ-SZW-01
SKALA		1:500	Niniejszy rysunek stanowi własność PKI PREDOM Sp. z o.o. Kopiowanie, wykorzystywanie całości lub fragmentów opracowania zabronione (Ustawa o prawie autorskim i prawach pokrewnych Dz.U. nr 24 z 1994 r.)	