


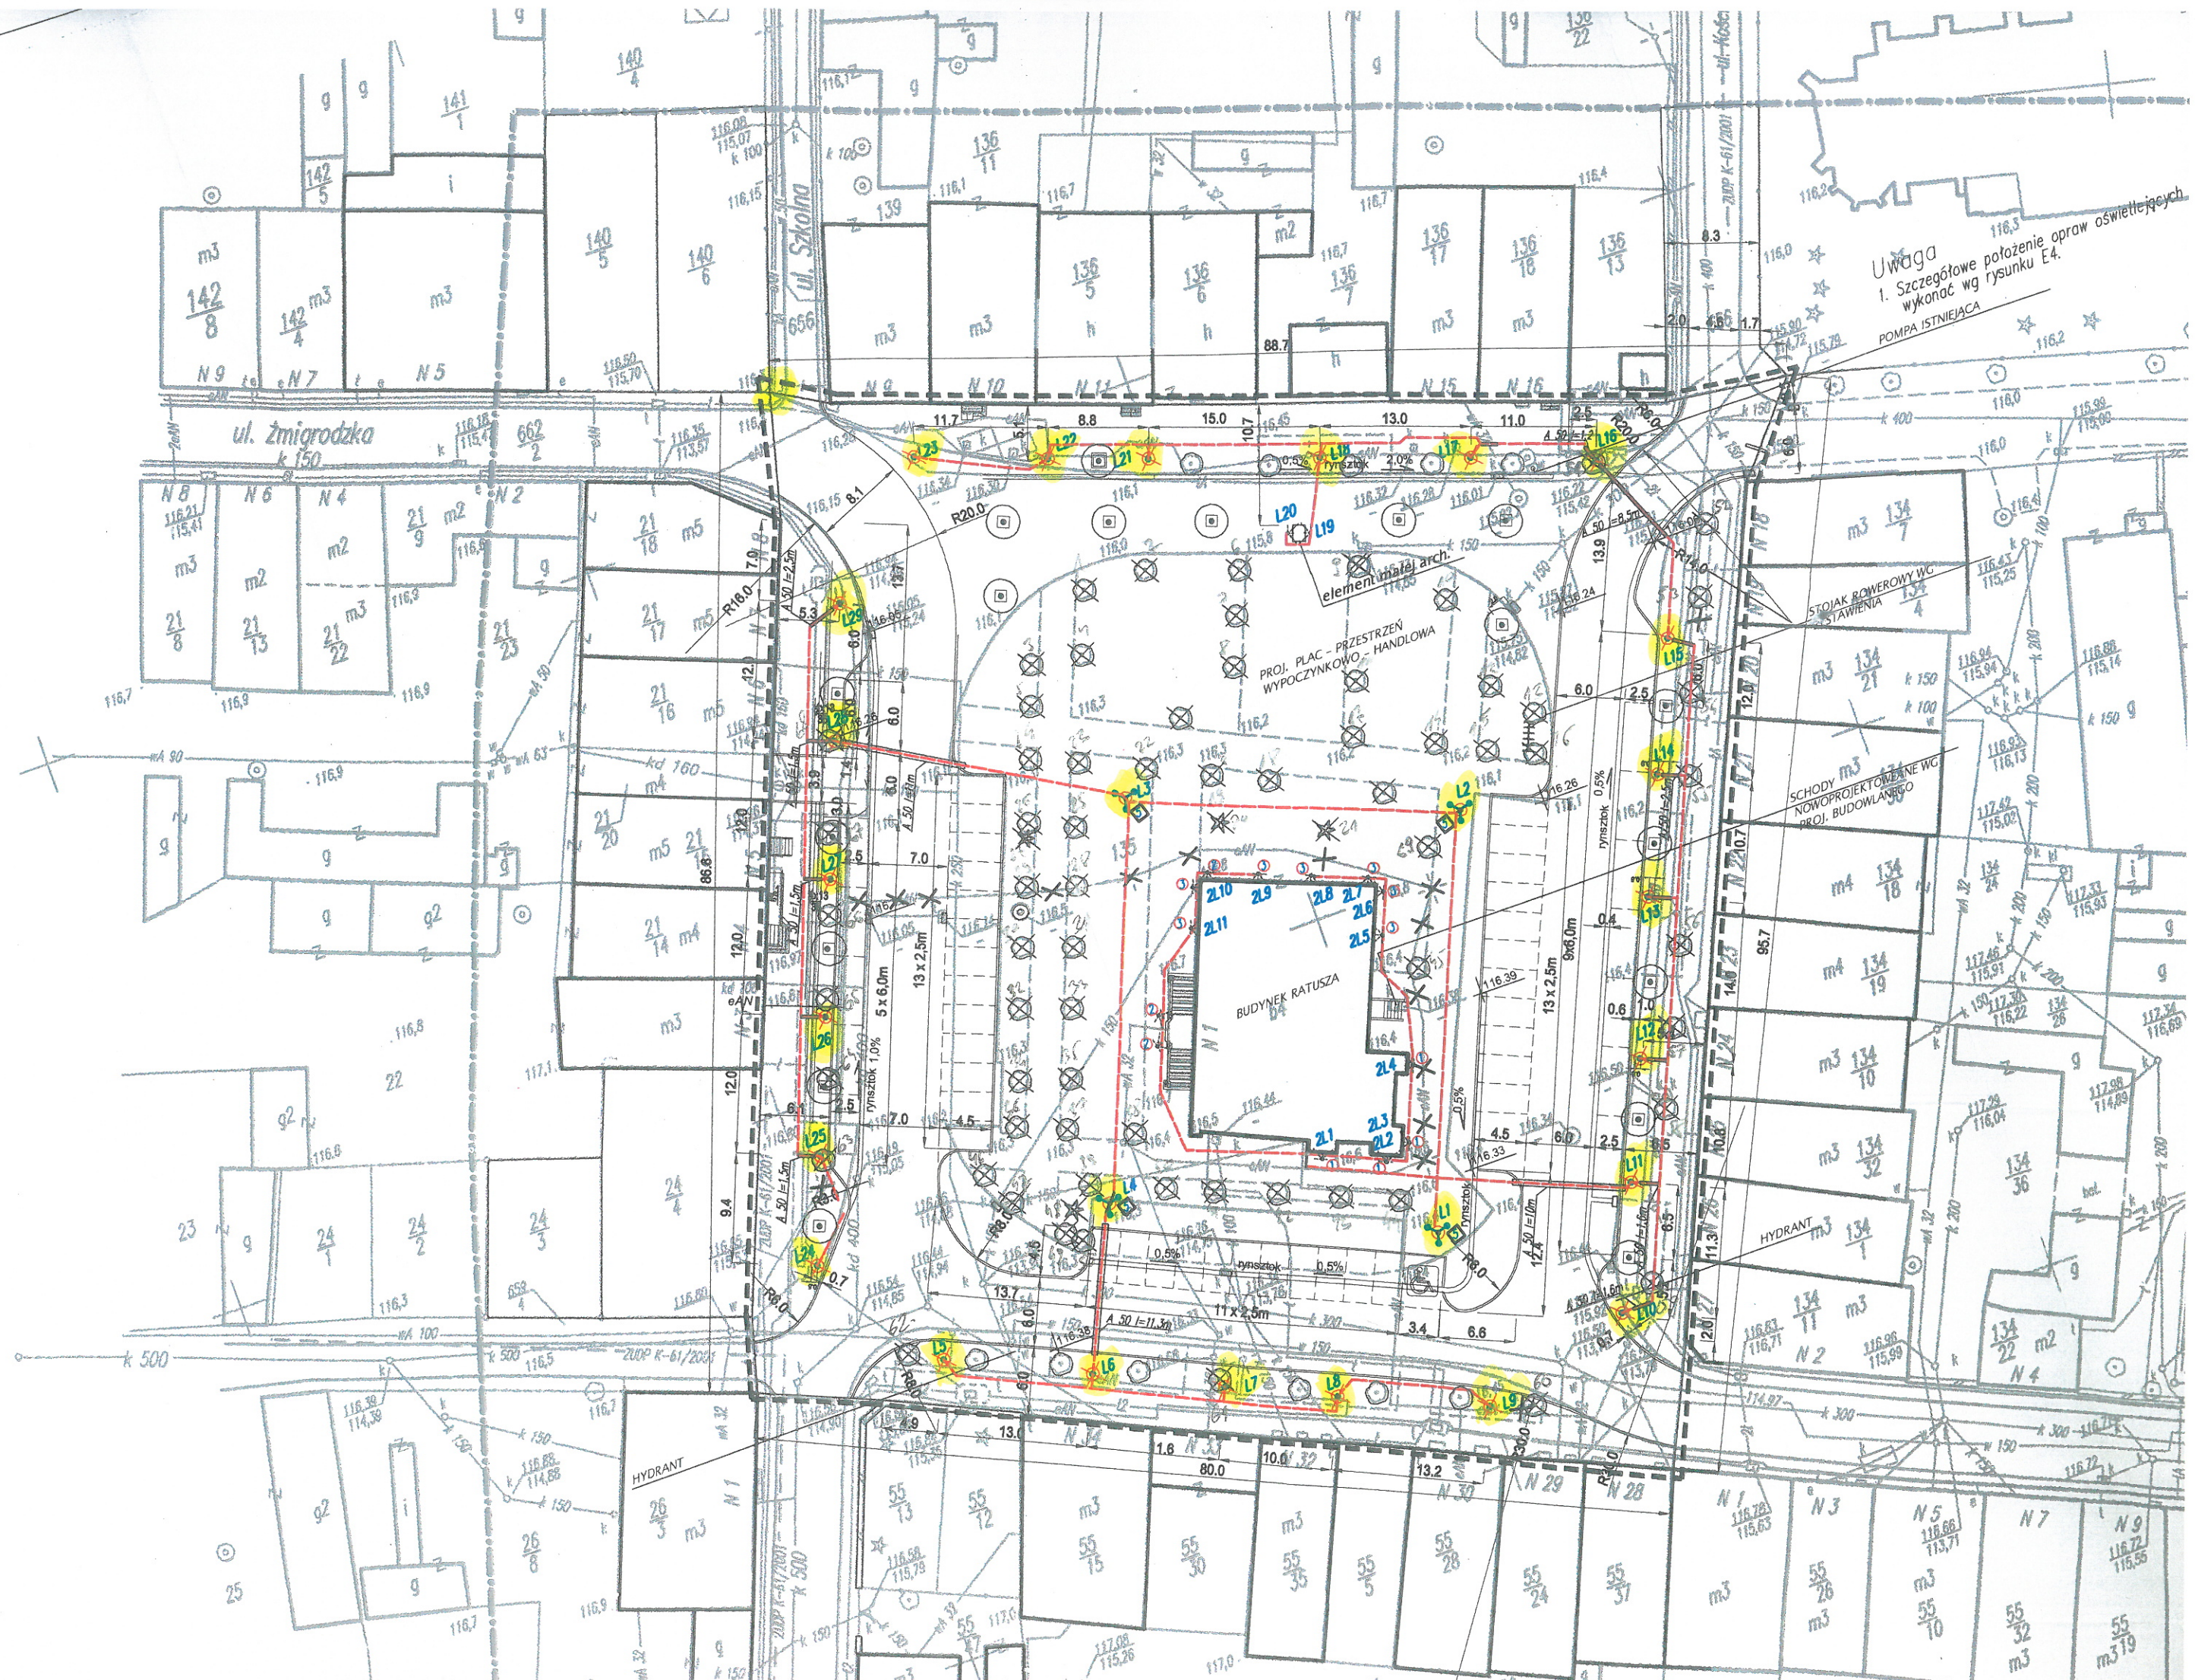

Uwaga
1. Szczegółowe położenie opraw oświetlających
wykonać wg rysunku E4.
POMPA ISTNIEJĄCA