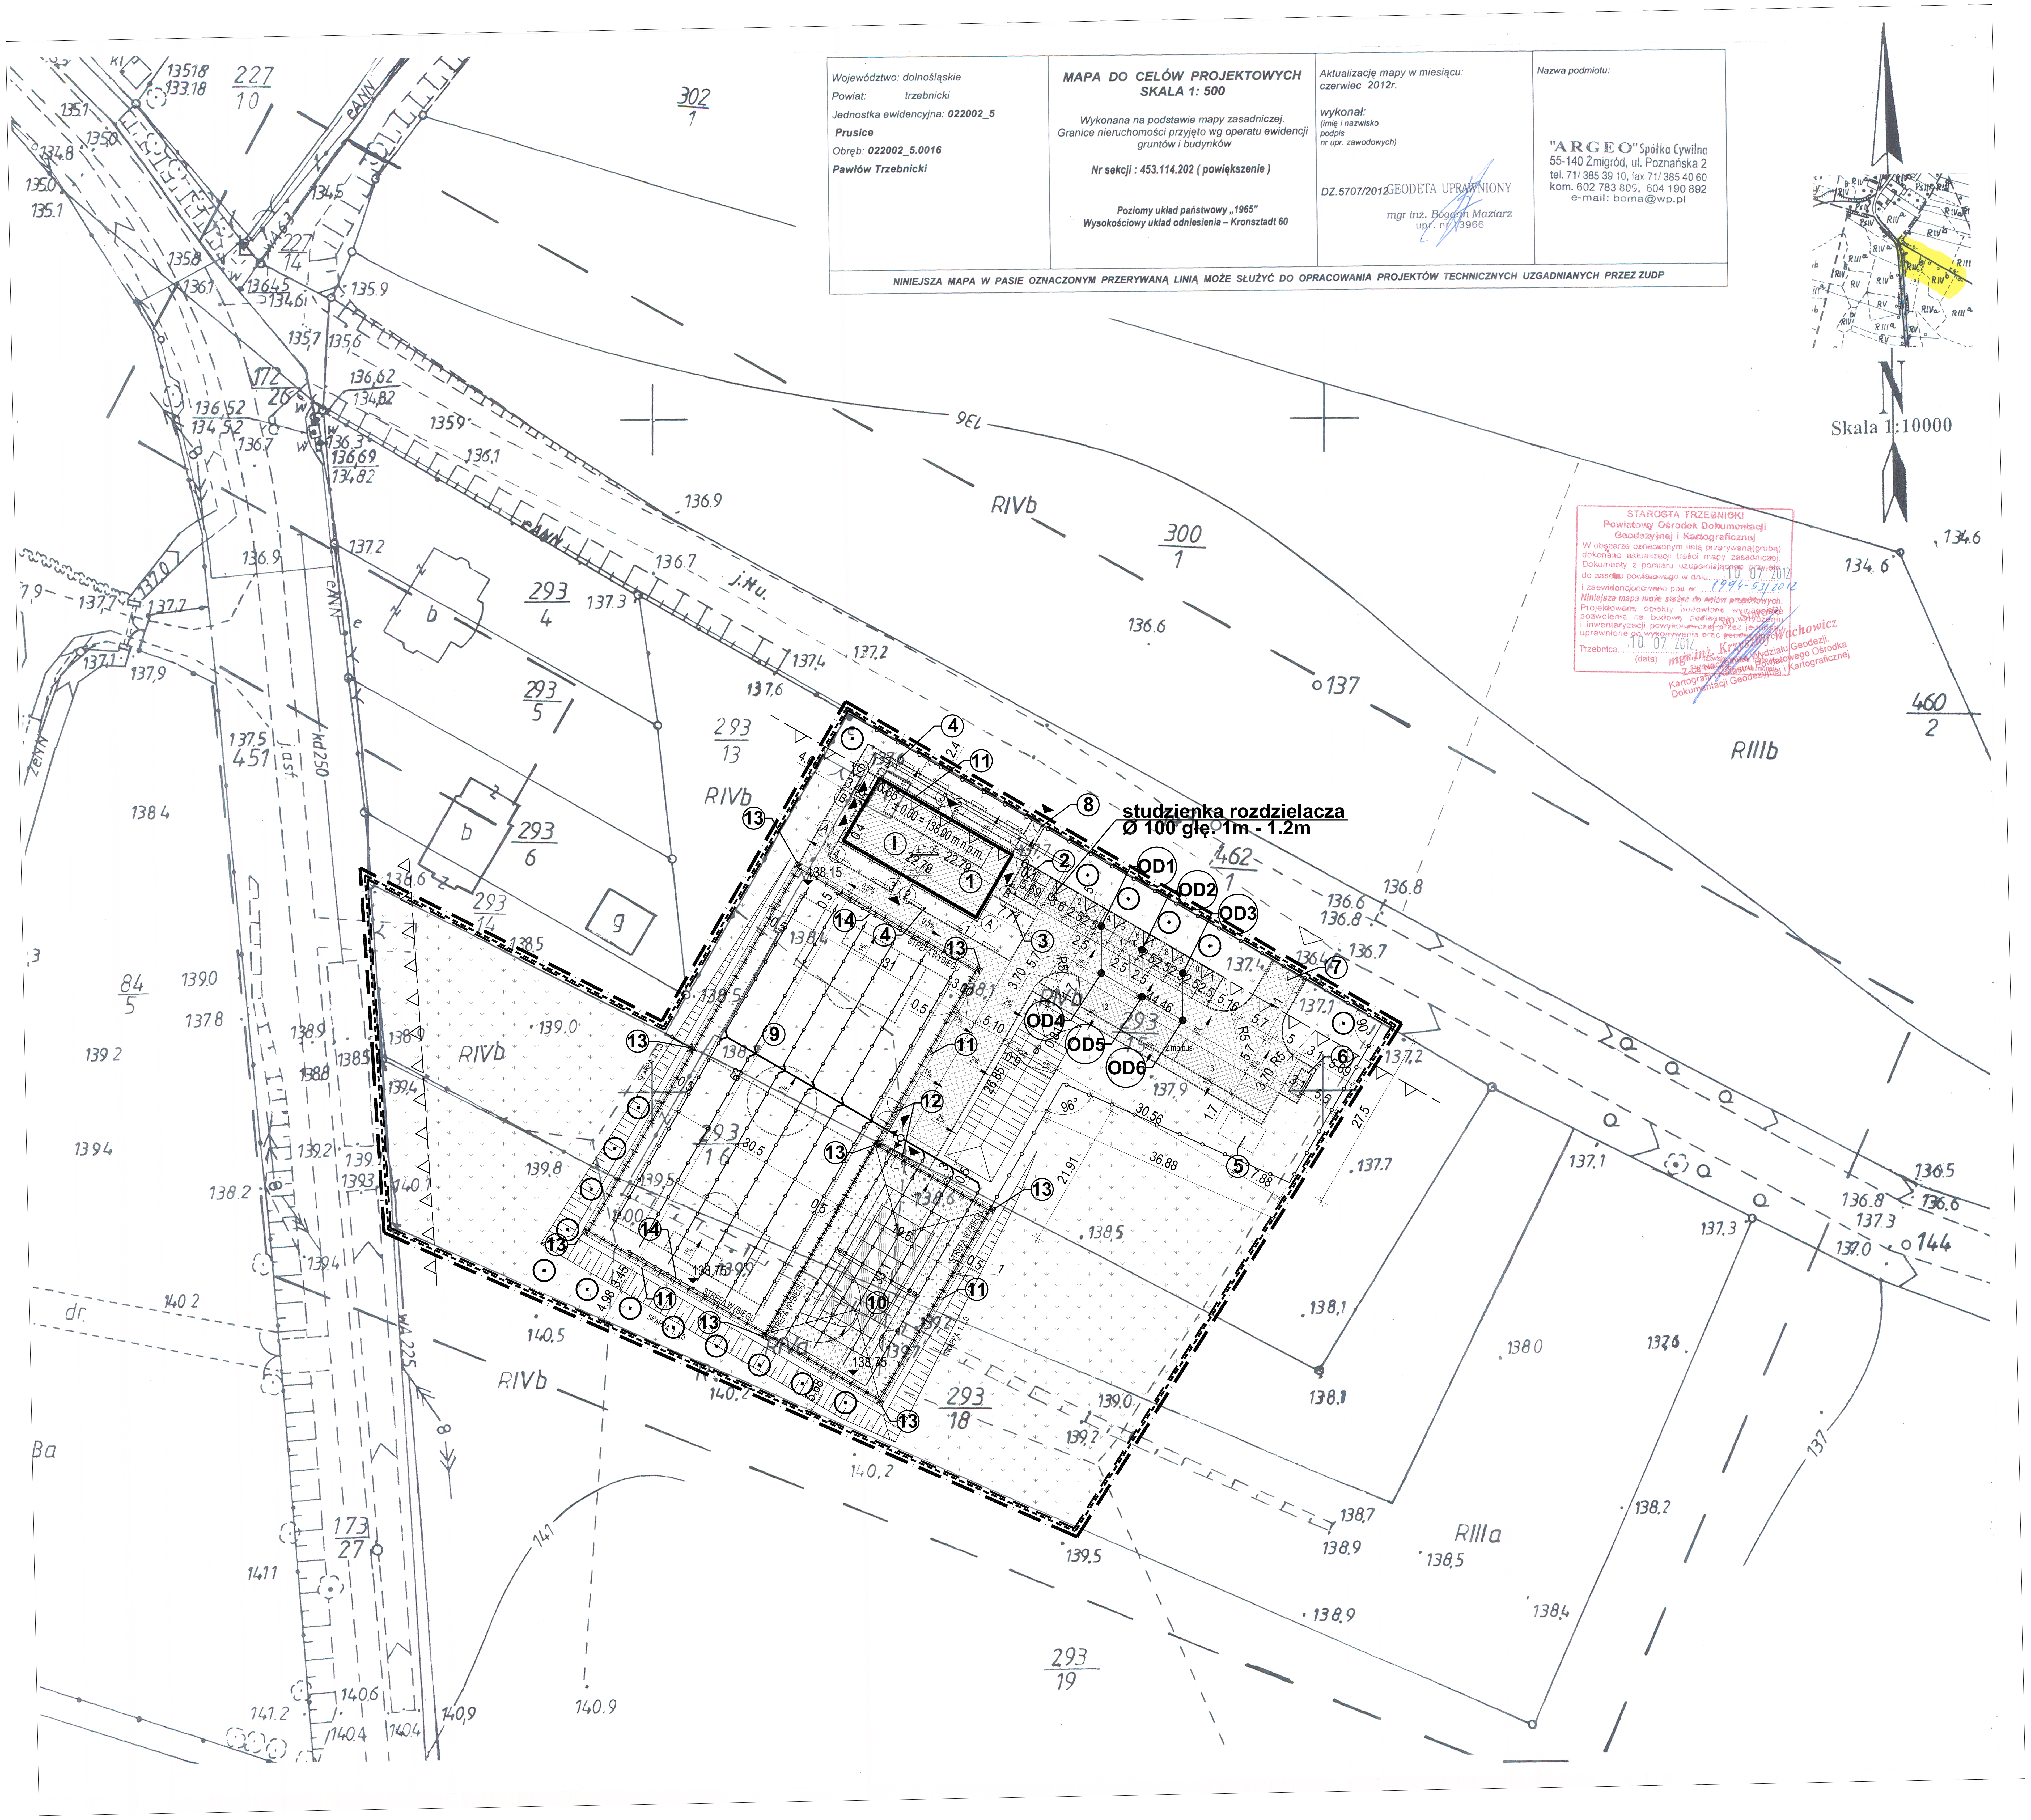

Województwo: dolnośląskie Powiat: trzebnicki Jednostka ewidencyjna: **022002_5** **Prusice** Obręb: **022002_5.0016** **Pawłów Trzebnicki**	**MAPA DO CELÓW PROJEKTOWYCH** **SKALA 1: 500** Wykonana na podstawie mapy zasadniczej. Granice nieruchomości przyjęto wg operatu ewidencji gruntów i budynków **Nr sekcji : 453.114.202 (powiększenie)** **Poziomy układ państwowy „1965”** **Wysokościowy układ odniesienia – Kronsztadt 60**	Aktualizację mapy w miesiącu: czerwiec 2012r. wykonał: (imię i nazwisko podpis nr upr. zawodowych) DZ.5707/2012 GEODETA UPRAWNIONY mgr inż. Bogdan Maziarz upr. nr 13966	Nazwa podmiotu: "ARGEO" Spółka Cywilna 55-140 Żmigród, ul. Poznańska 2 tel. 71/ 385 39 10, fax 71/ 385 40 60 kom. 602 783 809, 604 190 892 e-mail: boma@wp.pl

NINIEJSZA MAPA W PASIE OZNACZONYM PRZERYWANĄ LINIĄ MOŻE SŁUŻYĆ DO OPRACOWANIA PROJEKTÓW TECHNICZNYCH UZGADNIANYCH PRZEZ ZUDP

STAROSTA TRZEBNICKI
Powiatowy Ośrodek Dokumentacji Geodezyjnej i Kartograficznej
W obszarze oznaczonym linią przerywaną(grubą) dokonano aktualizacji treści mapy zasadniczej.
Dokumenty z pomiaru uzupełniającego przyjęto do zasobu powiatowego w dniu 10. 07. 2012
i zaewidencjonowano pod nr 1994-53/2012
Niniejsza mapa może służyć do celów projektowych.
Projektowane obiekty budowlane wymagające pozwolenia na budowę podlegają wytyczeniu i inwentaryzacji powykonawczej przez jednostki uprawnione do wykonywania prac geodezyjnych.
Trzebnica 10. 07. 2012
(data)
(imię i nazwisko, stanowisko służbowe osoby upoważnionej)

Z up. Starosty
mgr inż. Krzysztof Wachowicz
Z-ca Naczelnika Wydziału Geodezji, Kartografii i Katastru Powiatowego Ośrodka Dokumentacji Geodezyjnej i Kartograficznej

LEGENDA / Legend:

▬ ▪ ▬	GRANICA OPRACOWANIA
─ ─	GRANICA DZIAŁKI
- - - -	ZAKRES INWESTYCJI
△	NIEPRZEKRACZALNA LINIA ZABUDOWY
▨	PROJETOWANA NAWIERZCHNIA MIEJS PARKINGOWYCH Z AŻUROWYCH PŁYT BETONOWYCH MEBA
▨	PROJEKTOWANA NAWIERZCHNIA Z KOSTKI BETONOWEJ
▨	PROJEKTOWANA ZIELEŃ NISKA
⊙	PROJEKTOWAE DRZEWA
▲	WEJŚCIA DO BUDYNKU SOCJALNEGO
△	WJAZD
─o─o─	PROJEKTOWANE OGRODZENIE
▨	TRAWA SYNTETYCZNA, KOLOR SIELONY
▨	NAWERZCHNIA POLIURETANOWA KOLOR CEGLASTY
▨	NAWERZCHNIA POLIURETANOWA KOLOR JASNO BRĄZOWY
▨	NAWERZCHNIA POLIURETANOWA KOLOR CZERWONY
▨	OPASKA ŻWIROWA
□	KOSZ NA ŚMIECI

①	PROJEKTOWANY BUDYNEK SOCJALNY - ZAPLECZE DLA BOISK	⑦	BRAMA WIAZDOWA
②	PROOJEKTOWANE STOJAKI NA ROWERY	⑧	FURTA WEJŚCIOWA
③	PROJEKTOWANE ŁAWKI	⑨	BOISKO DO PIŁKI NOŻNEJ
④	PROJEKTOWANE ŚMIETNIKI	⑩	BOISKO DO SIATKÓWKI, KOSZYKÓWKI, KORT TENISOWY
⑤	PROJEKTOWANY ZBIORNIK BEZODPŁYWOWY NA NIECZYSTOŚCI CIEKŁE - 48M³	⑪	OPASKA ŻWIROWA Z DRENAŻEM OPASKOWYM
⑥	PROJEKTOWANA OSŁONA NA KONTENERY DO OKRESOWEGO GROMADZENIA ODPADÓW	⑫	FURTA I BRAMA WEJŚCIOWA NA ZESPÓŁ BOISK
(OD1) (OD6)	PROJEKTOWANY ODWIERT DLA PROJEKTOWANEJ POMPY CIEPŁA	⑬	MASZT Z OŚWIETLENIEM
		⑭	PIŁKOCHWYT

BILANS POWIERZCHNI :

NR	RODZAJ UŻYTKOWANIA:	[m²]	%
1	POWIERZCHNIA ZABUDOWY		
	BUDYNEK SOCJALNY ZAPLECZA BOISK	245,0	2,46
	OSŁONA MIEJSCA CZASOWEGO GROMADZENIA ODPADÓW	6,4	0,07
	ŁĄCZNIE POWIERZCHNIA ZABUDOWY NA DZIAŁCE	251,4	2,53
2	TERENY ZIELONE	5724,21	57,50
3	NAWIERZCHNIA BOISKA DO KOSZYKÓWKI / SIATKÓWKI NAWIERZCHNIA BOISKA DO PIŁKI NOŻNEJ NAWIERZCHNIE Z KOSTKI BETONOWEJ gr. 6cm NAWIERZCHNIE Z AŻUROWYCH PŁYT BETONOWYCH MEBA OPASKA ŻWIROWA	657,04 1944,73 974,12 265,53 137,97	6,60 19,54 9,79 2,67 1,37
	ŁĄCZNIE POWIERZCHNIA TERENU UTWARDZONEGO	3979,39	39,97
4	POWIERZCHNIA TERENU OBJĘTEGO OPRACOWANIEM	9955	100,0

Ozn. zmiany	Opis zmiany	Podpis	Data
-	w trakcie opracowania / in progress	PKI PREDOM	-

±0,00=138,00m n.p.m.

INWESTOR
CLIENT

Gmina Prusice
Adres Prusice, Ulica Rynek 1

PRZEDSIEBIORSTWO KONSULTINGOWO-INZYNIERYJNE
PREDOM Sp. z o.o.
Wybrzeze J. Slowackiego 12-14, 50-411 WROCŁAW, tel:071/ 347-10-01, e-mail: pki@predom.biz.pl

PRACOWNIA PROJEKTOWA
ARCHITEKTON
ul. Mickiewicza 2
w.hercun@architekton.biz
tel. fax.71/387-04-94
tel. kom.607-05-60-35

OBIEKT **Project**	BUDOWA BOISK SPORTOWYCH Z ZAPLECZEM SANITARNO - SZATNIOWYM W RAMACH PROGRAMU "MOJE BOISKO ORLIK 2012" PAWŁÓW TRZEBNICKI	**Zakład** **Client ref.**	0000
		STADIUM **Phase**	PROJ. WYKONAWCZY
NAZWA RYSUNKU **Drawing Title**	PROJEKT ZAGOSPODAROWANIA TERENU	**BRANŻA** **Branch**	ARCHITEKTONICZNA Architecture

	FUNKCJA Position	IMIĘ I NAZWISKO Full Name	NR UPR. Licence	PODPIS Signature
	KIER.TEMATU Project Manager	mgr inż. arch. Wojciech Hercuń	15/03/DOIA	
Architektura	PROJEKTANT Designer	mgr inż. arch. Wojciech Hercuń	15/03/DOIA	
	OPRACOWAŁ Draw	mgr inż. arch. Natalia Walachowska	-	
		mgr inż. arch. Marcin Jarosz	-	
	SPRAWDZIŁ Checked	mgr inż. arch. Michał Dąbrowski	32/02/DOIA	
Drogi	PROJEKTANT Designer	-	-	
	OPRACOWAŁ Draw	-	-	
	SPRAWDZIŁ Checked	-	-	

FORMAT **Format**	A1	**NR RYSUNKU** **Drawing number**	**12-14-BAZ-PZT-01**
SKALA **Scale**	1:500		

Niniejszy rysunek stanowi własności PKI PREDOM Sp z o.o. Kopiowanie wykorzystywanie całosci lub fragmentów opracowania zabronione
(Ustawa o prawie autorskim i prawach pokrewnych Dz.U. nr 24 z 1994 r)