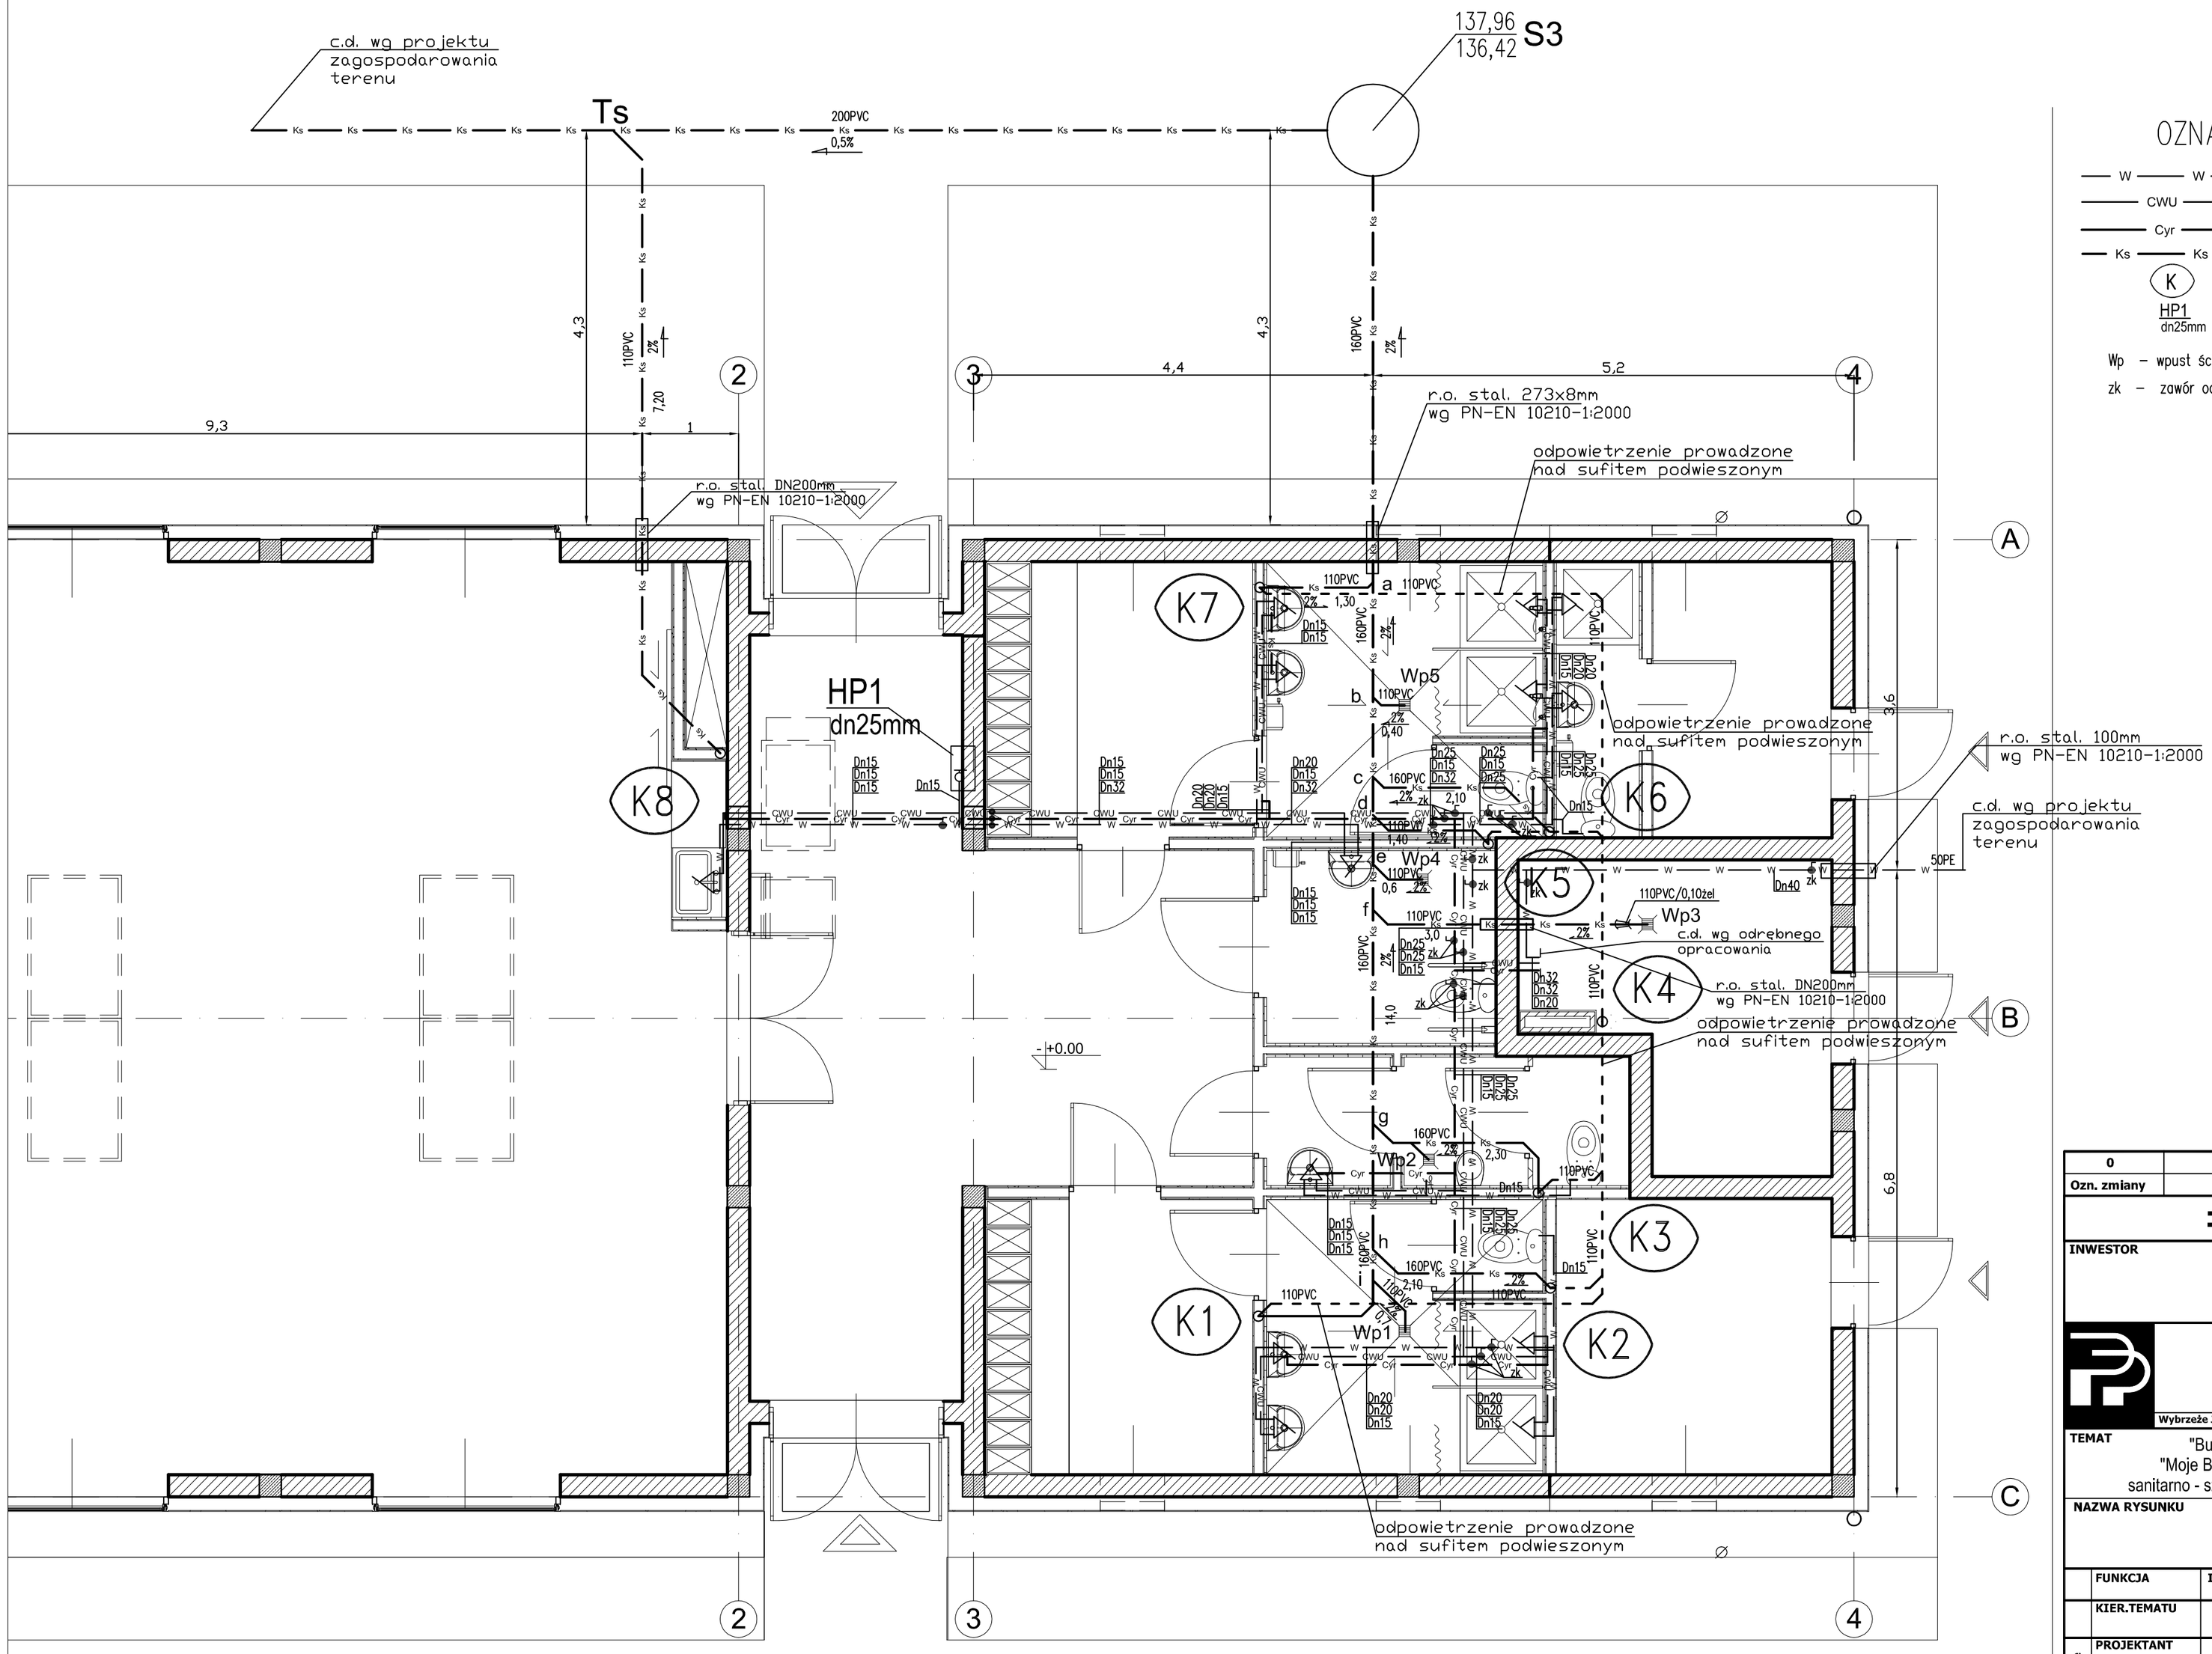


OZNACZENIA

- W — W — WODA ZIMNA PITNA
- CWU — CIEPŁA WODA UŻYTKOWA
- Cyr — INSTALACJA CYRKULACJI
- Ks — Ks — KANALIZACJA SANITARNA
- K — PIONY KANALIZACYJNE
- HP1 dn25mm — HYDRANT P.POŻ. Dn25mm

Wp – wpust ściekowy z rusztem ze stali nierdzewnej

zk – zawór odcinający kulowy, mosiężny

0	wydano	PKI PREDOM	08.2012
Ozn. zmiany	Opis zmiany	Podpis	Data

±0,00=138,00 m n.p.m.

INWESTOR

Gmina Prusice

Adres Prusice, Ulica Rynek 1

PRZEDSIĘBIORSTWO KONSULTINGOWO-INŻYNIERYJNE

PREDOM Sp. z o.o.

Wybrzeże J. Słowackiego 12-14, 50-411 WROCŁAW, tel:071/ 347-10-01, e-mail: pki@predom.biz.pl

TEMAT

"Budowa boiska sportowego w ramach "Moje Boisko Orlik 2012" wraz z zapleczem sanitarno - szatniowym w Pawłowie Trzebnickim

Zakład	0000
STADIUM	PROJEKT WYKONAWCZY
BRANŻA	SANITARNA

NAZWA RYSUNKU

RZUT PARTERU

	FUNKCJA	IMIĘ I NAZWISKO	NR UPR.	PODPIS
	KIER.TEMATU	mgr inż. arch. Wojciech Hercuń	15/03/DOIA	
Sanitarne	PROJEKTANT	mgr inż. Beata Boryczka	129/89/UW	
	OPRACOWAŁ	mgr inż. Agata Sawczuk	-	
	SPRAWDZIŁ	mgr inż. Witold Kordecki	24/81/WBPP	

FORMAT	A2	**NR RYSUNKU**	**12-14-WJ3-01**
SKALA	1:50		

Niniejszy rysunek stanowi własność PKI PREDOM Sp z o.o. Kopiowanie, wykorzystywanie całości lub fragmentów opracowania zabronione (Ustawa o prawie autorskim i prawach pokrewnych Dz.U. nr 24 z 1994 r)