
KORYTKO Z RUSZTEM ODPROWADZAJĄCE WODĘ Z RYNNY


SKALA 1:50

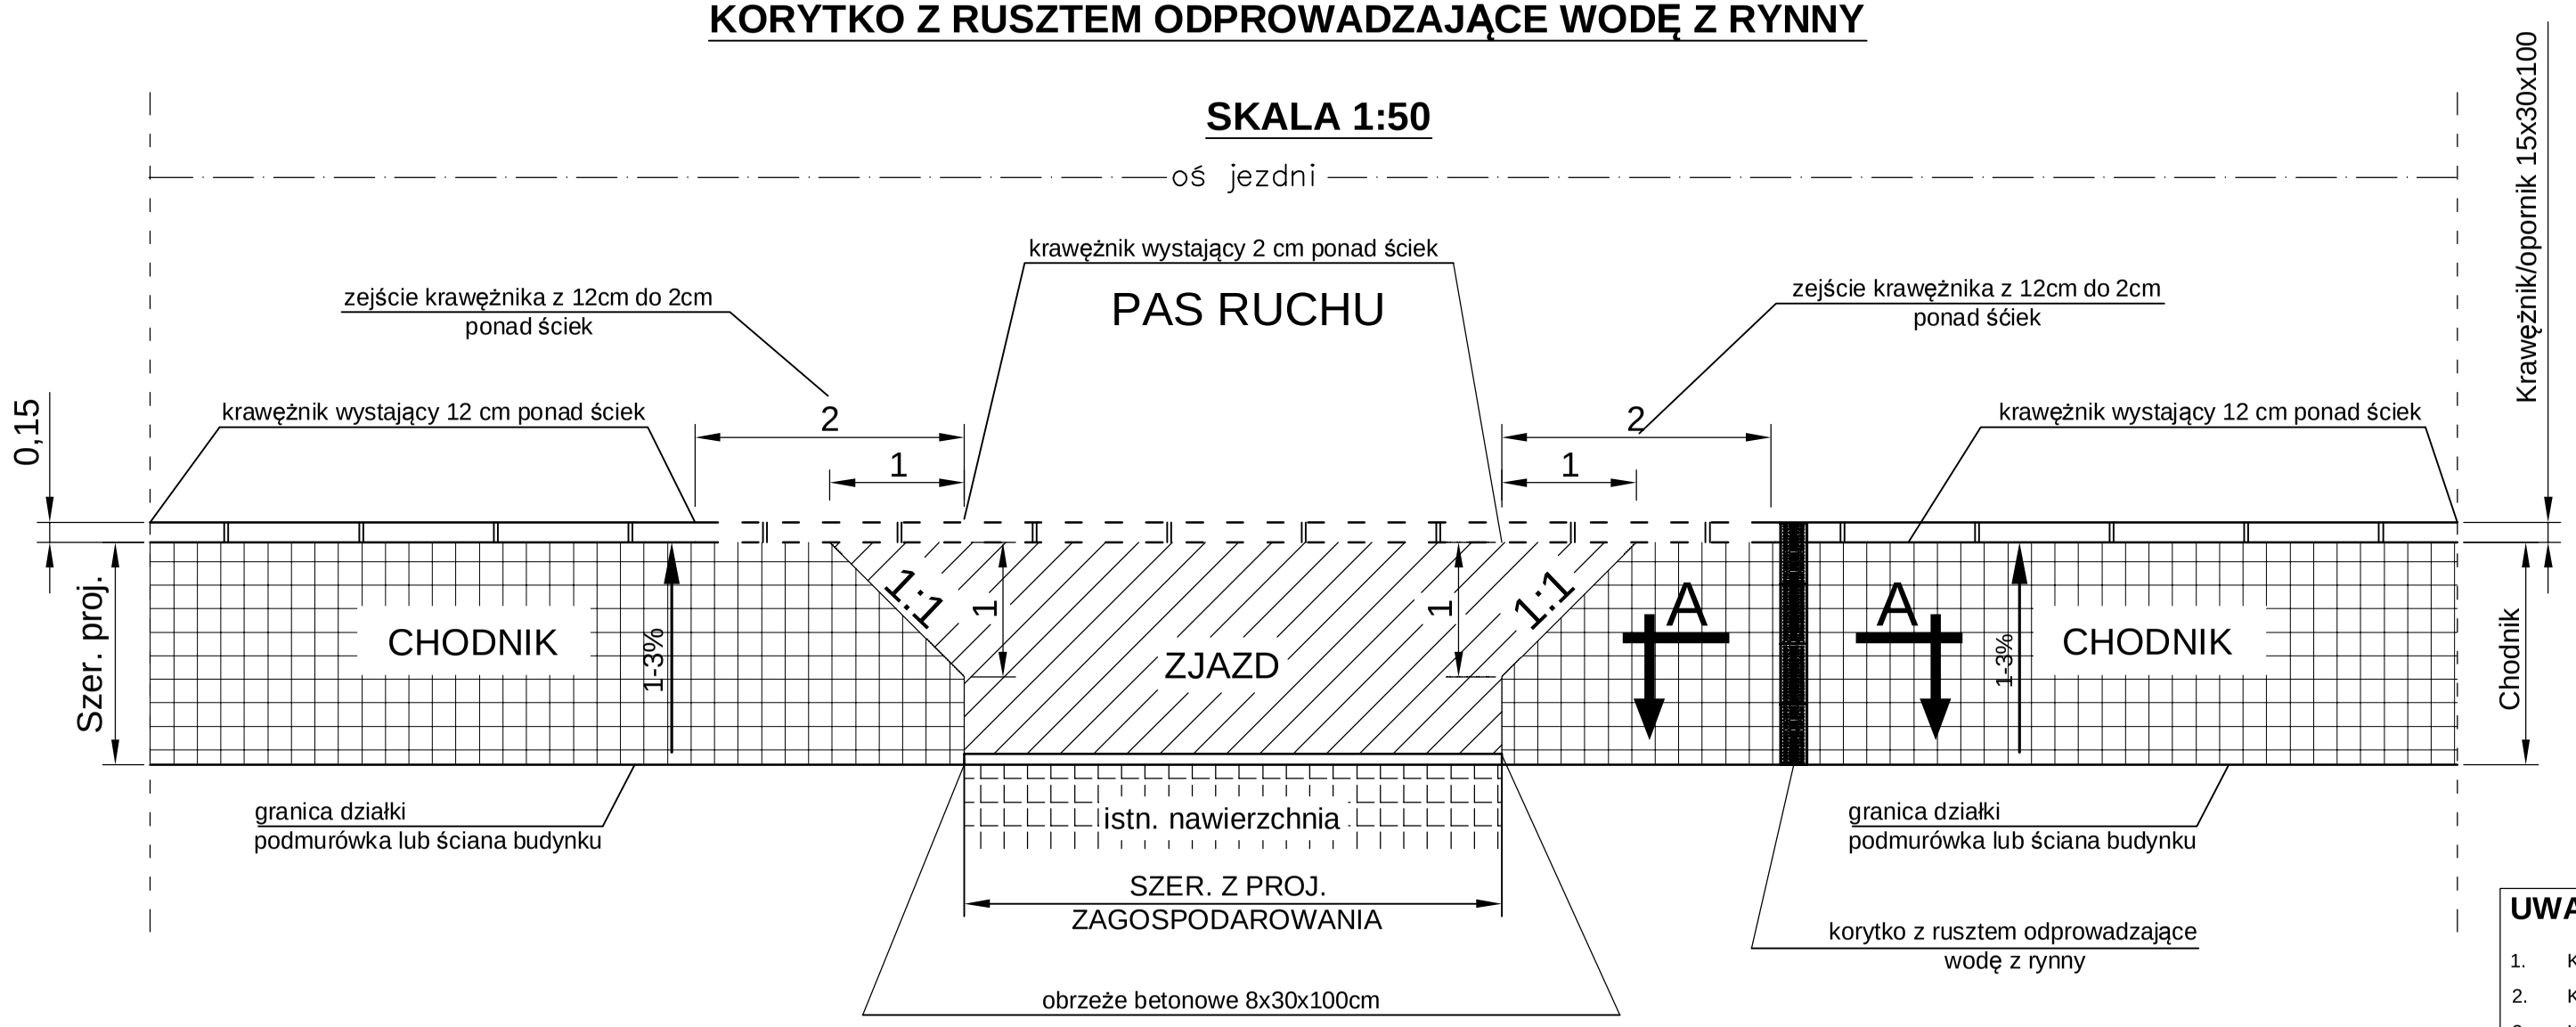


UWAGI:

1. Korytko odwadniające zgodne z wymaganiami normy PN-EN 1433-2005
2. Klasa obciążenia koryka A15
2. Korytko z polimerobetonu
3. Korytko z zamknięciem zatrzaskowym


PRZEKRÓJ A-A, SKALA 1:10

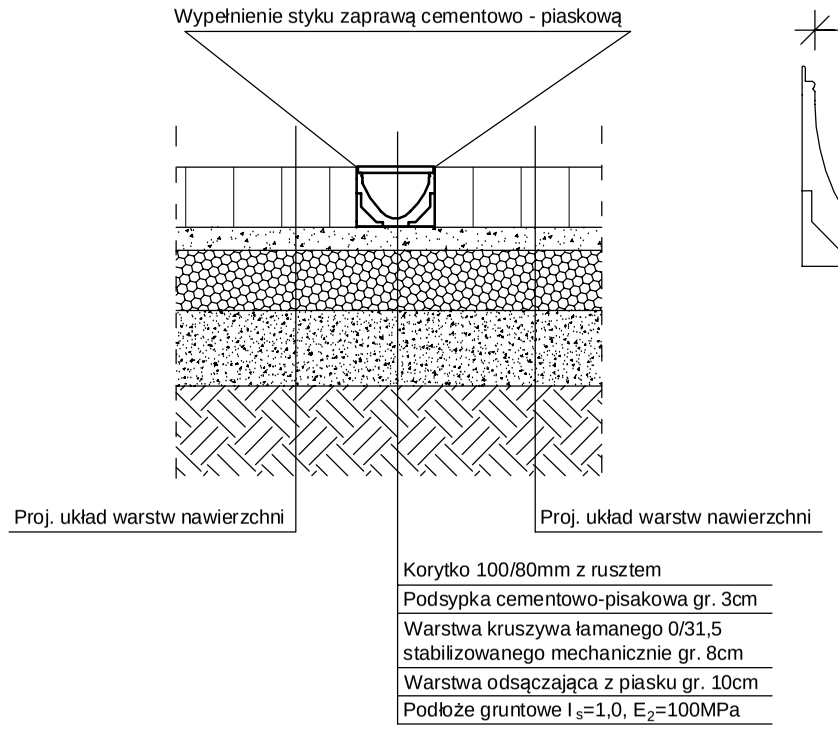


PRZEKRÓJ PRZEZ KORYTKO, SKALA 1:5

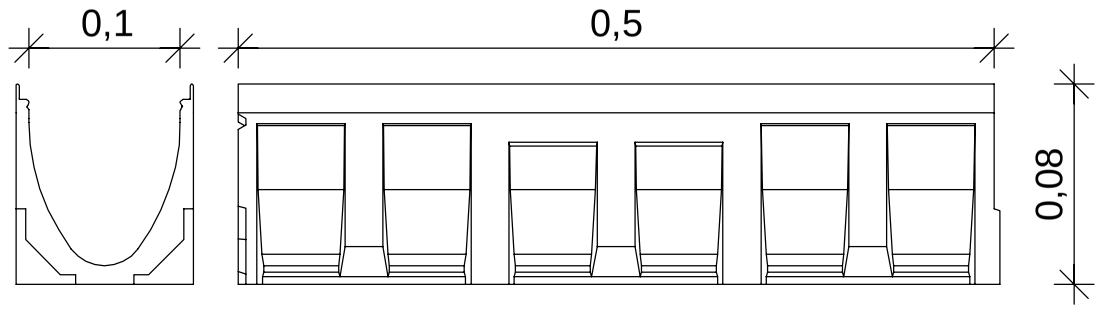

ŚCIANKA CZOŁOWA PEŁNA, SKALA 1:5

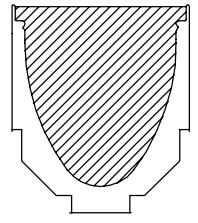

WIDOK Z GÓRY KORYTKA, SKALA 1:5

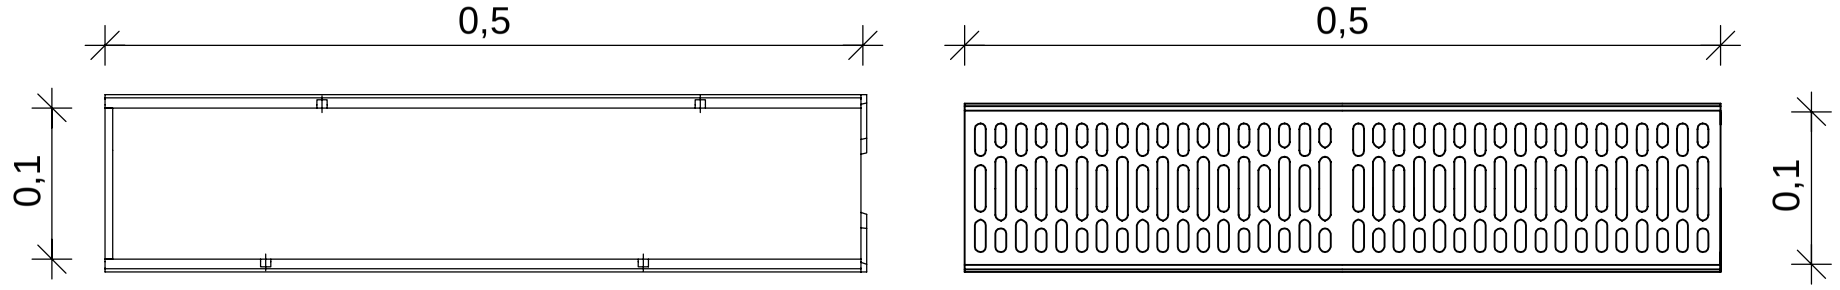

indro	Jakub Frąckowiak	56-320 Krośnice ul. Polna 10

OBIEKT:
Polepszenie parametrów technicznych drogi powiatowej 1330D

TYTUŁ RYSUNKU:
Korytko z rusztem odprowadzające wodę z rynny

OPRACOWAŁ:	PODPIS:	SKALA:	STADIUM:
mgr inż. Jakub Frąckowiak		1:50, 1:10, 1:5	P.W.
SPRAWDZIŁ:	PODPIS:	DATA:	NR RYSUNKU:
Włodzimierz Frąckowiak		09.2014	Rys. nr 9