


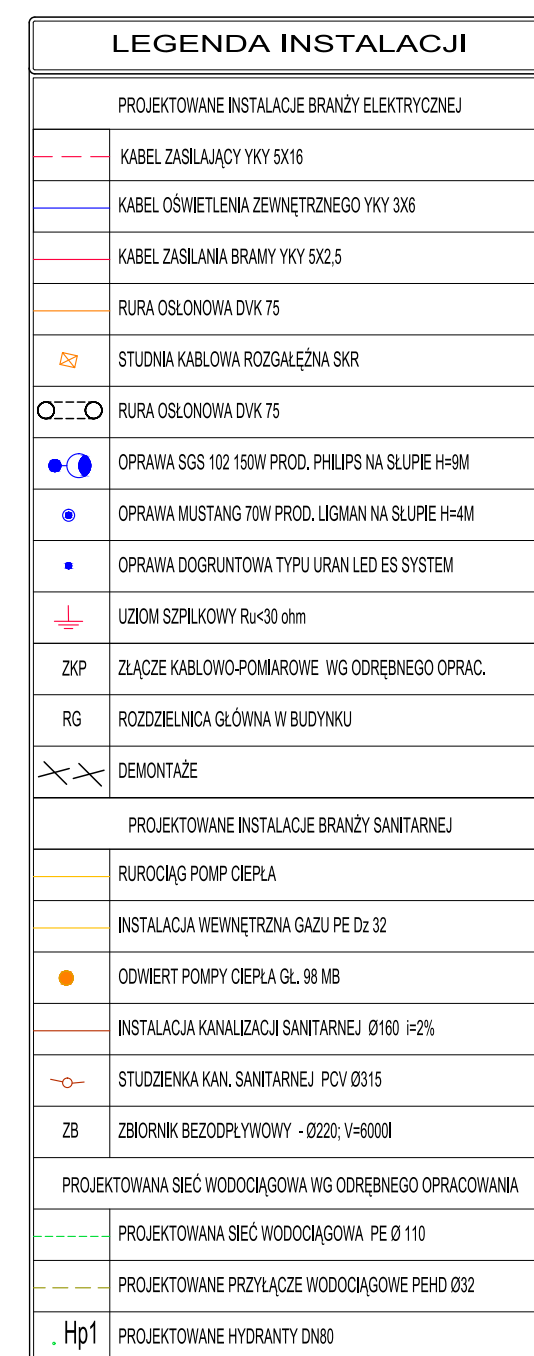

Województwo: dolnośląskie Powiat: trzebnicki Jednostka ewidencyjna: 020002_4, Prusice - miasto Orebr: 020002_4.0020, Prusice	MAPA DO CEŁOW PROJEKTOWYCH SKALA 1 : 500 Wykonana na podstawie mapy zasadniczej (sytuacyjno - wysokociowej). Granice nieruchomości przyjęto według operatu ewidencyjny gruntów i budynków Nr sekcji : 453.114.033 (powiększenie) Pozyczny układ państwowy "1965" Wysokościowy układ odniesienia - Kransstad 60	Aktualizacje mapy w miesiącu grudzień 2013 wykonanej: (imię i nazwisko, podpis, nr upr. zawodowych) Kazimierz Janaszewski mgr inż. GEODETA nr upr. 2544 54-402 Wrocław ul. Sokolska 82 tel. 0 500 738 812	Nazwa podmiotu: APLAGEO Adam Piacholce USŁUGI GEODEZYJNE Wszemirów 57, 55-110 Prusice NIP: 915733946, REGON: 021944785 email: geodezja.aplageo@gmail.com tel.: 669-346-532
NINIEJSZA MAPA W PASIE OZNAČENIOW PRZERYWANA LINIA MOŻE SŁUŻYĆ DO OPRACOWANIA PROJEKTÓW TECHNICZNYCH UZGADNIANYCH PRZEZ ZUPD			

[illegible]