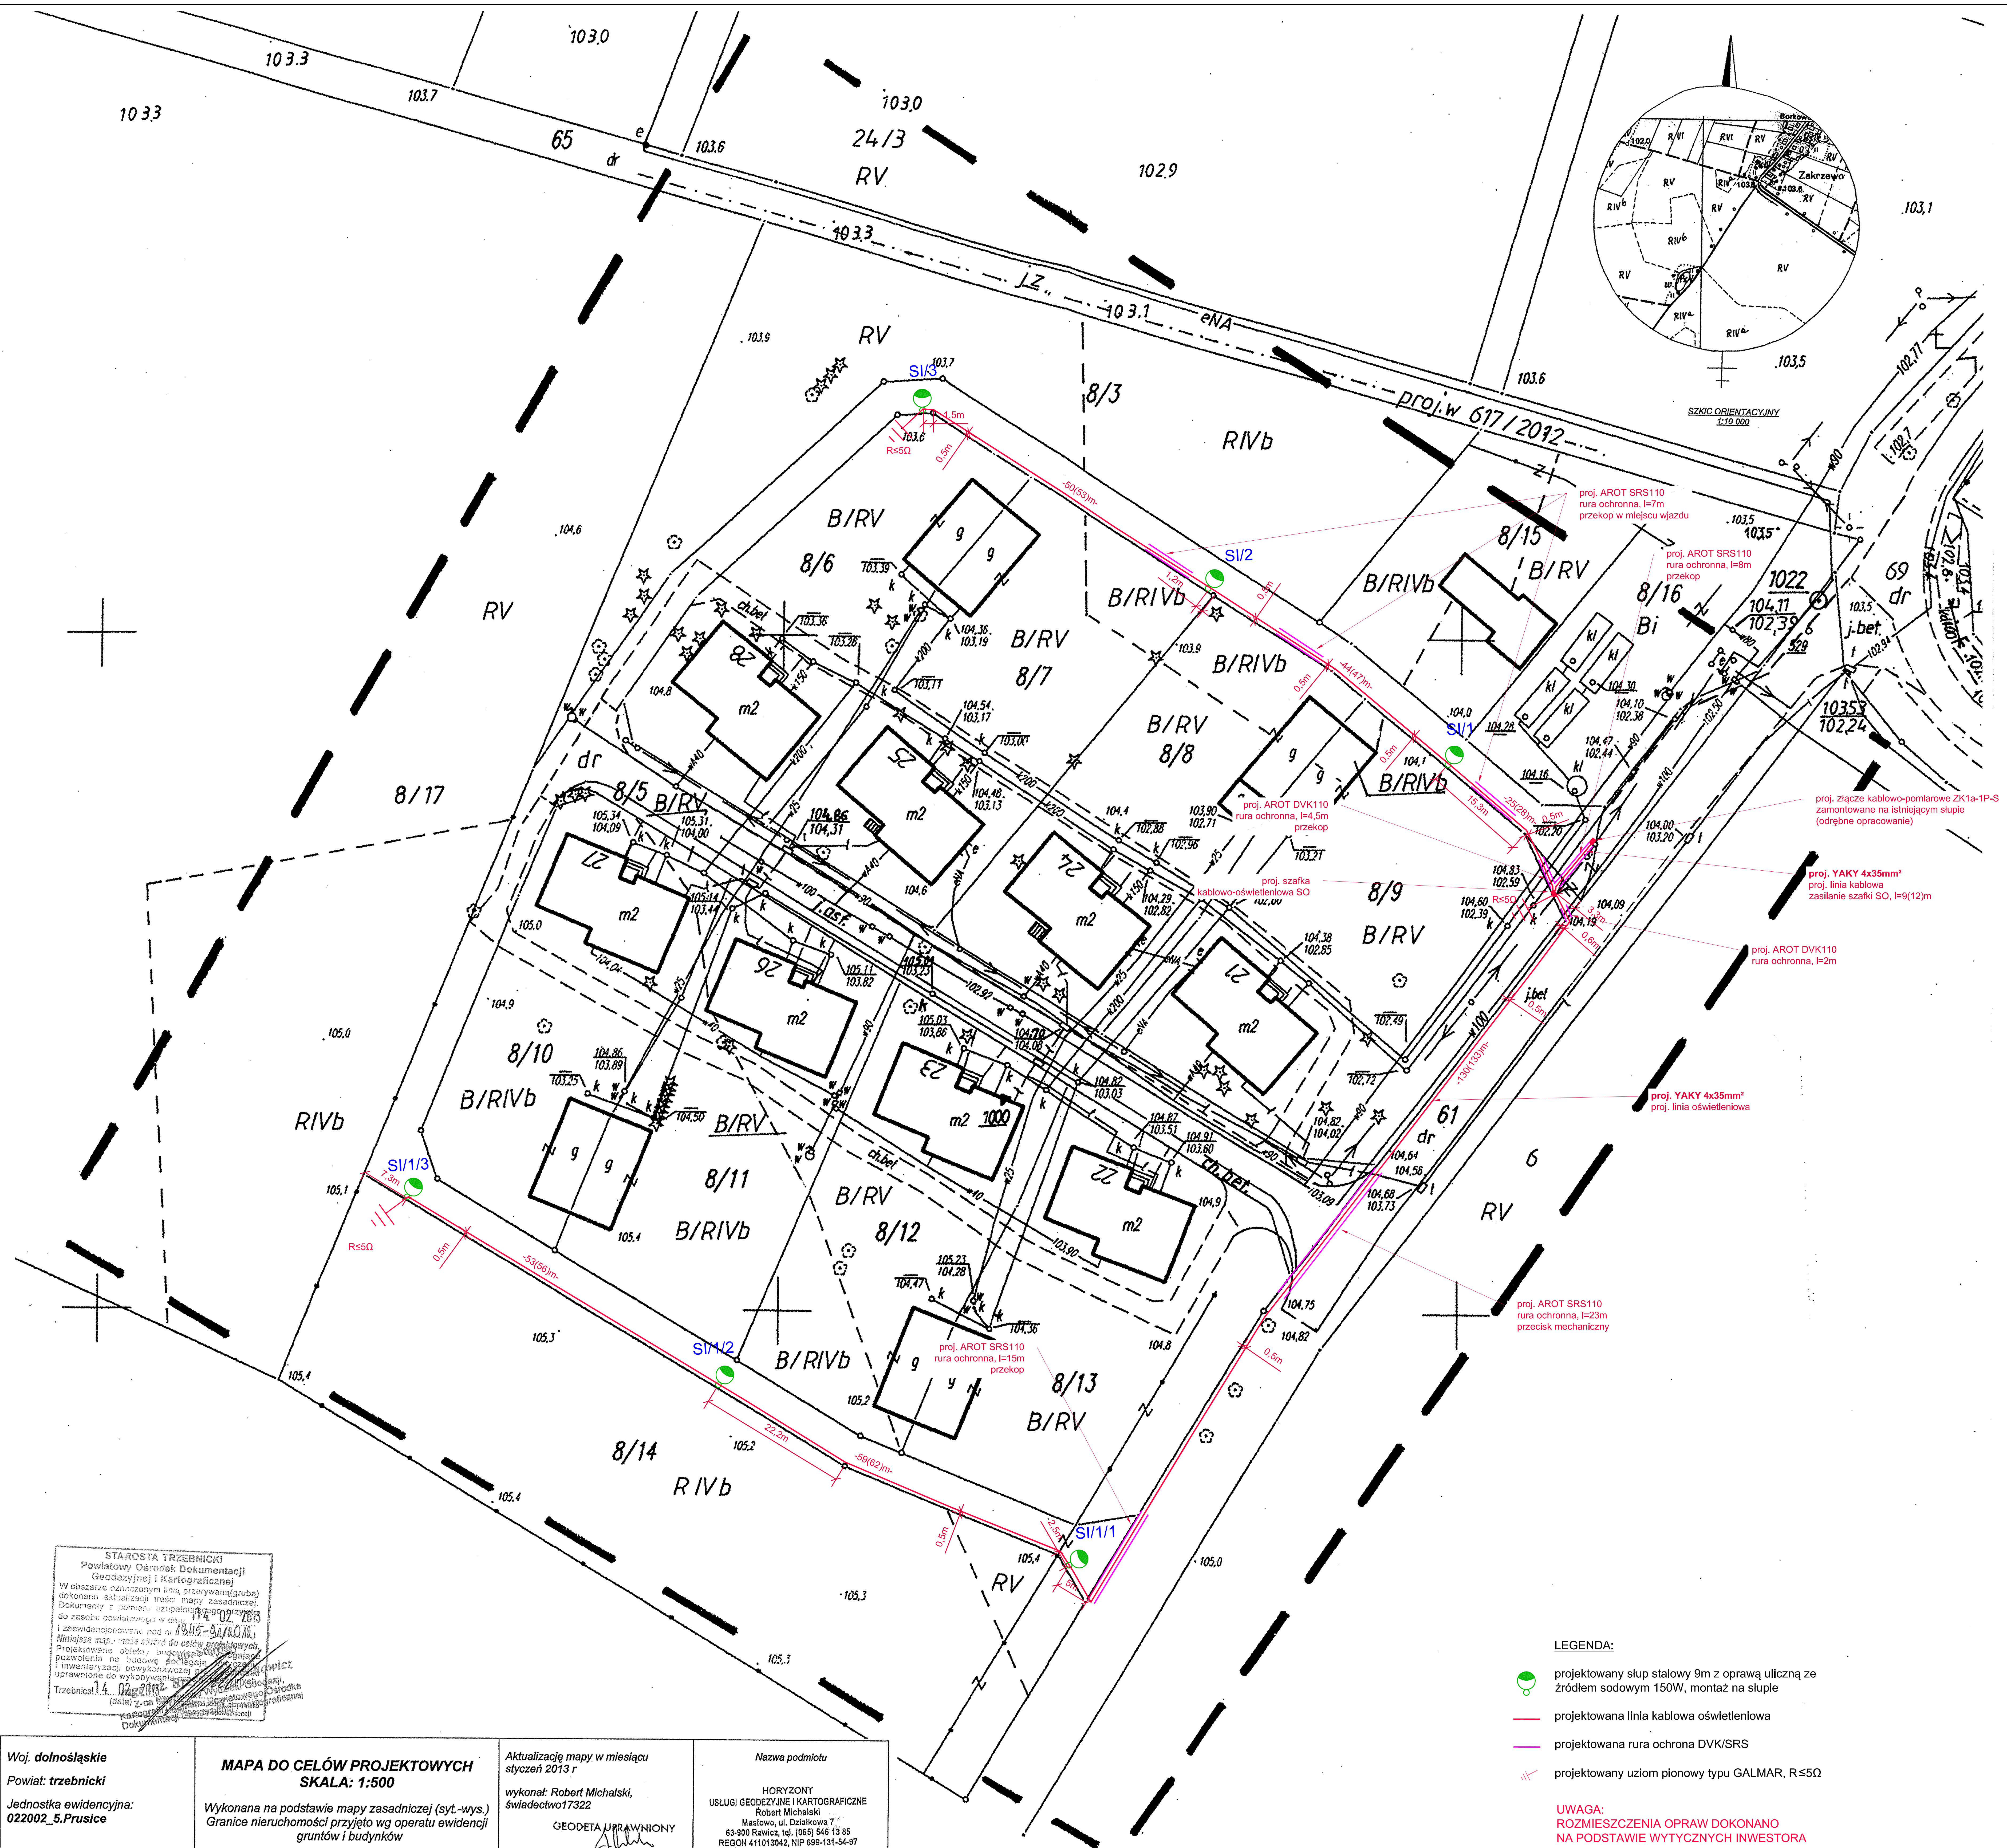

LEGENDA:

- ● projektowany słup stalowy 9m z oprawą uliczną ze źródłem sodowym 150W, montaż na słupie
- — projektowana linia kablowa oświetleniowa
- — projektowana rura ochrona DVK/SRS
- projektowany uziom pionowy typu GALMAR, R≤5Ω

UWAGA:
ROZMIESZCZENIA OPRAW DOKONANO
NA PODSTAWIE WYTYCZNYCH INWESTORA

STAROSTA TRZEBNICKI
Powiatowy Ośrodek Dokumentacji
Geodezyjnej i Kartograficznej
W obszarze oznaczonym linią przerywaną(gruba) dokonano aktualizacji treści mapy zasadniczej. Dokumenty z pomiaru uzupełniającego przyjęto do zasobu powiatowego w dniu 14. 02. 2013
i zaewidencjonowano pod nr 1945-91/2012
Niniejsza mapa może służyć do celów projektowych.
Projektowane obiekty budowlane wymagające pozwolenia na budowę podlegają wytyczeniu i inwentaryzacji powykonawczej przez podmioty uprawnione do wykonywania prac geodezyjnych
Trzebnica 14. 02. 2013
(data) Z-ca Naczelnika Wydziału Geodezji, Kartografii i Powiatowego Ośrodka Dokumentacji Geodezyjnej i Kartograficznej (pieczątka, podpis, stanowisko osoby upoważnionej)

Woj. ***dolnośląskie*** *Powiat:* ***trzebnicki*** *Jednostka ewidencyjna:* ***022002_5.Prusice*** *Obręb:* ***022002_5.0028 Zakrzewo***	***MAPA DO CELÓW PROJEKTOWYCH*** ***SKALA: 1:500*** *Wykonana na podstawie mapy zasadniczej (syt.-wys.)* *Granice nieruchomości przyjęto wg operatu ewidencji gruntów i budynków* ***Nr sekcji: 453.111.012 -powiększenie*** *Poziomy układ państwowy „1965"* *Wysokościowy układ odniesienia- Kronsztadt 60*	*Aktualizację mapy w miesiącu styczeń 2013 r* *wykonał: Robert Michalski, świadectwo17322* GEODETA UPRAWNIONY Robert Michalski ŚWIADECTWO 17322 *DZ. 11362/2012* *KERG:1945-91/2012*	*Nazwa podmiotu* HORYZONT USŁUGI GEODEZYJNE I KARTOGRAFICZNE Robert Michalski Masłowo, ul. Działkowa 7 63-900 Rawicz, tel. (065) 546 13 85 REGON 411013042, NIP 699-131-54-97 *(Pieczątka firmy)*

NINIEJSZA MAPA W PASIE OZNACZONYM PRZERYWANĄ LINIĄ MOŻE SŁUŻYĆ DO OPRACOWANIA PROJEKTÓW TECZNICZNYCH UZGADNIANYCH PRZEZ ZUDP

robotech
studio projektów

ROBOTECH Robert Jamroży
Ul. Piłsudskiego 5, 63-900 Rawicz
tel./fax /0 65/ 546 31 74, e-mail: kontakt@robotech.pl
NIP 699-120-91-86

temat :	BUDOWA OŚWIETLENIA ULICZNEGO W MIEJSCOWOŚCI ZAKRZEWO				
adres obiektu :	Zakrzewo, gm.Prusice dz. nr 8/5, 61	inwestor :	Gmina Prusice Rynek 1, 55-110 Prusice		
rysunek :	Plan sytuacyjny	branża:	ELEKTRYCZNA	nr rys.:	1
stadium:	PROJEKT BUDOWLANY	data:	marzec 2013	skala:	1:500
	imię i nazwisko:	nr uprawnień:		podpis:	
projektant :	Robert Jamroży	WKP/0146/POOE/08			
sprawdzający :	Stanisław Sowiński	600/84/Lo, 1320/89/Lo			
opracował :	Wojciech Nakoneczny				