


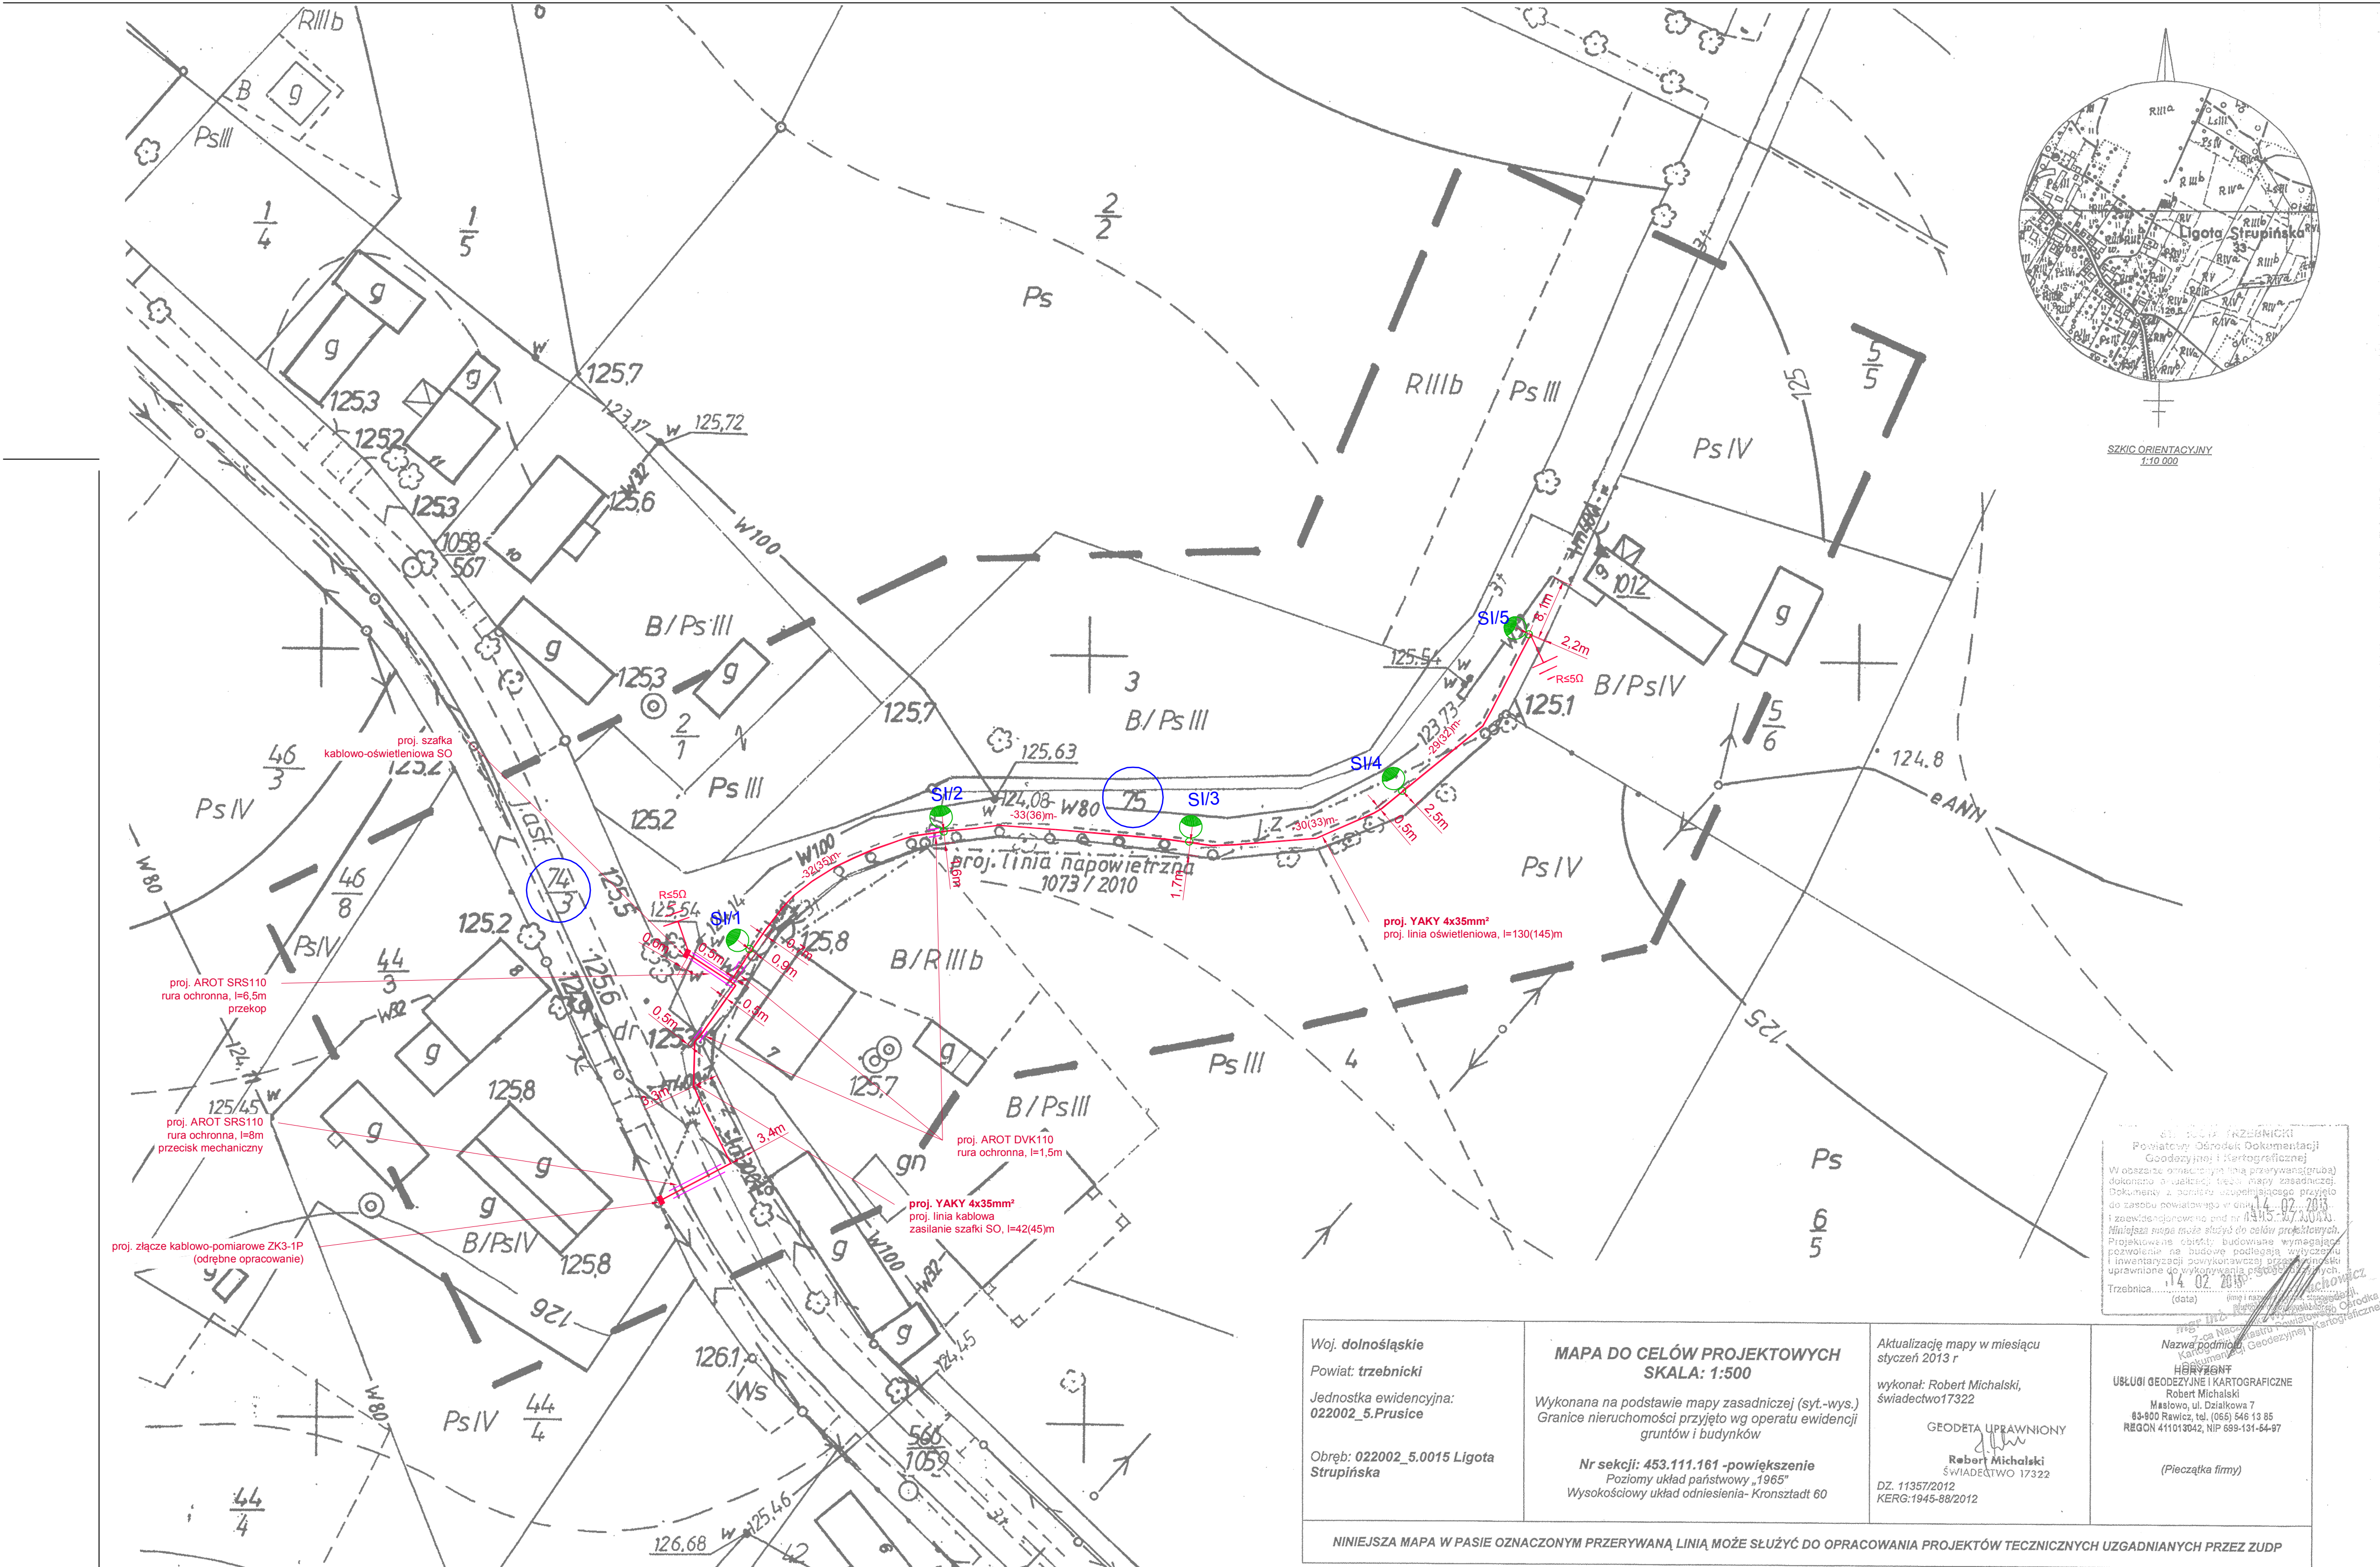

- LEGENDA:**
- projektowany słup stalowy okrągły stożkowy 8m z oprawą uliczną ze źródłem sodowym 100W, montaż na słupie
 - projektowana linia kablowa oświetleniowa
 - projektowana rura ochrona DVK/SRS
 - projektowany uziom pionowy typu GALMAR, R≤50
- UWAGA:**
ROZMIESZCZENIA OPRAW DOKONANO
NA PODSTAWIE WYTYCZNYCH INWESTORA

ST. RUCH PRZEBNICZKI
Powiatowy Ośrodek Dokumentacji
Geodezyjnej i Kartograficznej
W sprawie oznaczenia (linia przerywana) przebiegu
dokonano odczytu i pomiaru mapy zasadniczej.
Dokumenty z pomiaru uzupełniającego przyjęto
do zasobu powiatowego w dniu 14.02.2013 r.
i zweryfikowano pod nr 1415.07.2013.
Niniejsza mapa może służyć do celów projektowych.
Projektowane obiekty budowlane wymagające
pozwolenia na budowę podlegają wytyczeniu
i inwentaryzacji powykonawczej przez jednostki
uprawnione do wykonywania pomiarów geodezyjnych.
14.02.2013 r. (data) (data)
Trzebnica (data) (data)

Woj. dolnośląskie Powiat: trzebnicki Jednostka ewidencyjna: 022002_5.Prusice Obręb: 022002_5.0015 Ligota Strupińska	MAPA DO CELÓW PROJEKTOWYCH SKALA: 1:500 Wykonana na podstawie mapy zasadniczej (synt.-wys.) Granice nieruchomości przyjęto wg operatu ewidencji gruntów i budynków Nr sekcji: 453.111.161 -powiększenie Poziomy układ państwowy „1965” Wysokościowy układ odniesienia- Kronsztadt 60	Aktualizację mapy w miesiącu styczeń 2013 r wykonał: Robert Michalski, świadectwo17322 GEODETA UPRAWNIONY Robert Michalski ŚWIADECTWO 17322 DZ. 11357/2012 KERG:1945-88/2012	Nazwa podmiotu: HARBENT USŁUGI GEODEZYJNE I KARTOGRAFICZNE Robert Michalski Masłowo, ul. Działkowa 7 63-600 Rawicz, tel. (065) 546 13 85 REGON 411013942, NIP 689-131-64-97 (Pieczęćka firmy)
NINIEJSZA MAPA W PASIE OZNACZONYM PRZERYWANĄ LINIĄ MOŻE SŁUżyć DO OPRACOWANIA PROJEKTÓW TECHNICZNYCH UZGADNIANYCH PRZEZ ZUDP			

		ROBOTECH Robert Jamróży Ul. Piłsudskiego 5, 63-900 Rawicz tel./fax /0 65/ 546 31 74, e-mail: kontakt@robotech.pl NIP 699-120-91-86	
temat:		BUDOWA OŚWIETLENIA ULICZNEGO W MIEJSCOWOŚCI LIGOTA STRUPIŃSKA	
adres obiektu:		inwestor:	Gmina Prusice Rynek 1, 55-110 Prusice
rysunek:		branża:	ELEKTRYCZNA
stadium:		data:	marzec 2013
imię i nazwisko:		nr uprawnień:	podpis:
projektant:		WKP/0146/POOE/08	
sprawdzający:		600/84/Lo, 1320/89/Lo	
opracował:		Wojciech Nakoneczny	