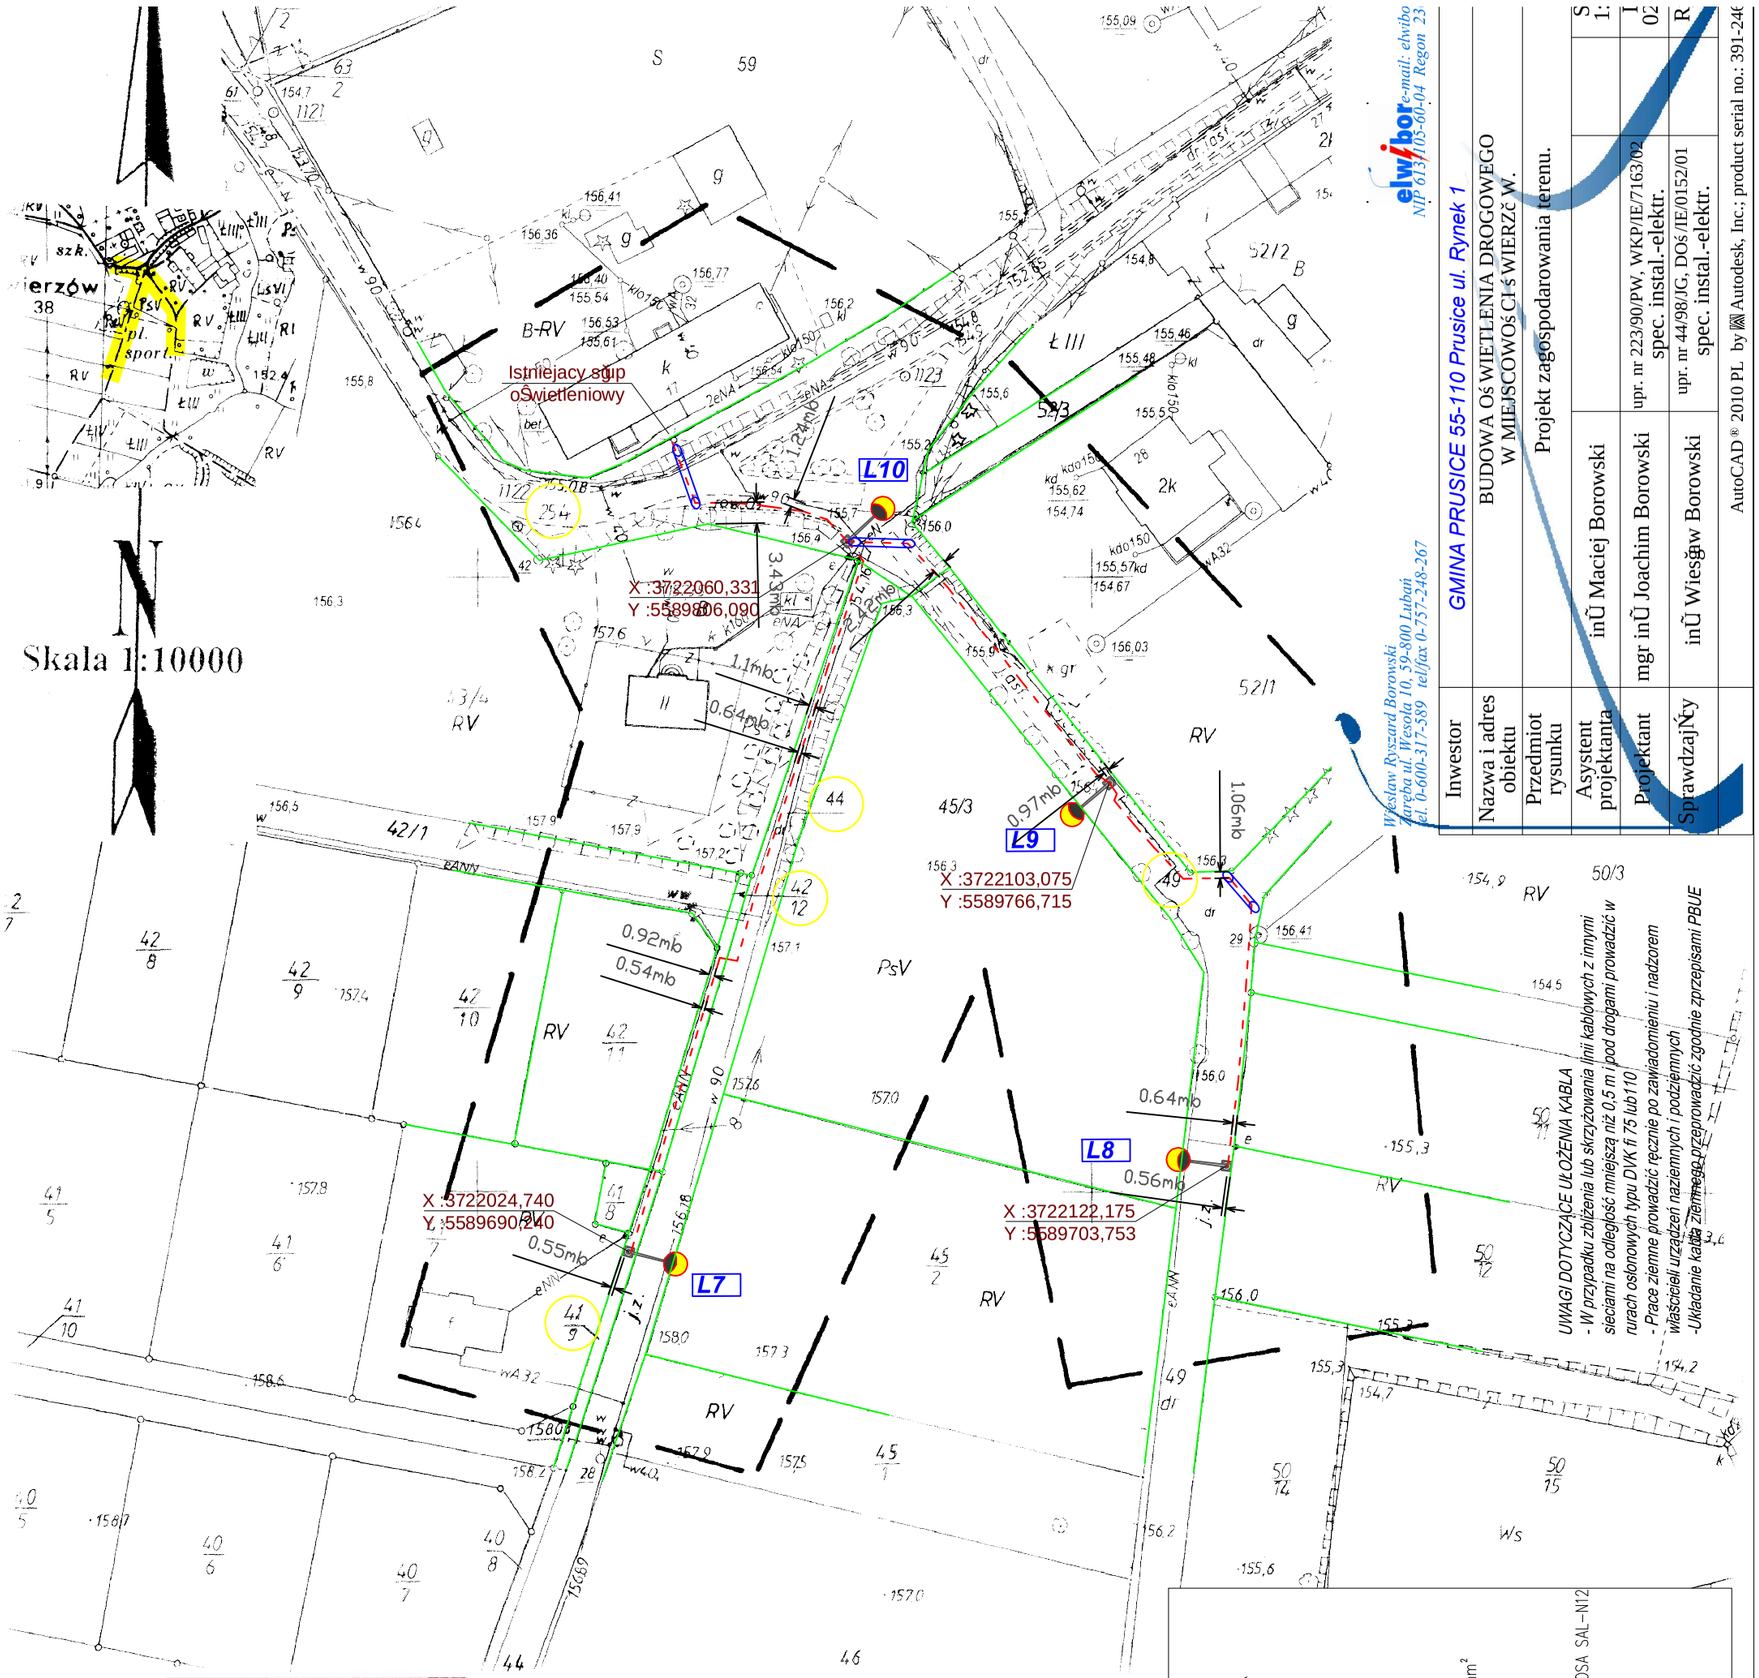

elwibor e-mail: elwibo
NIP 613-105-60-04 Regon 23
Wiesław Ryszard Borowski
Zareba ul. Wesoła 10, 59-800 Lubań
tel. 0-600-317-589 tel/fax 0-757-248-267

Inwestor	GMINA PRUSICE 55-110 Prusice ul. Rynek 1
Nazwa i adres obiektu	BUDOWA OŚWIETLENIA DROGOWEGO W MIEJSCOWOŚCIACH WIERZCHOWICE
Przedmiot rysunku	Projekt zagospodarowania terenu.
Asystent projektanta	inż. Maciej Borowski
Projektant	mgr inż. Joachim Borowski — upr. nr 223/90/PW, WKP/IE/7163/02 spec. instal.-elektr.
Sprawdzający	inż. Wiesław Borowski — upr. nr 44/98/IG, DOŚ/IE/0152/01 spec. instal.-elektr.

AutoCAD® 2010 PL by Autodesk, Inc.; product serial no.: 391-246

UWAGI DOTYCZĄCE UŁOŻENIA KABLA
- W przypadku zbliżenia lub skrzyżowania linii kablowych z innymi sieciami na odległość mniejszą niż 0,5 m i pod drogami prowadzić w rurach osłonowych typu DVK fi 75 lub 110
- Prace ziemne prowadzić ręcznie po zawiadomieniu i nadzorem właścicieli urządzeń naziemnych i podziemnych
-Układanie kabla ziemnego przeprowadzić zgodnie z przepisami PBUE

LEGENDA

- Granice działek
- Numery działek
- Zakres opracowania
- Projektowany kabel YAKXS 4x35 mm²
- Rura ochronna DVK ø75
- Projektowany słup oświetleniowy ROSA SAL-N12
- Oznaczenie słupa oświetleniowego
- Istniejący słup oświetleniowy

STAROSTA TRZEBNICKI
Powiatowy Ośrodek Dokumentacji Geodezyjnej i Kartograficznej
W obszarze oznaczonym linią przerywaną(grubą) dokonano aktualizacji treści mapy zasadniczej. Dokumenty z pomiaru uzupełniającego przyjęto do zasobu powiatowego w dniu 03.12.2012 i zaewidencjonowano pod nr 2042-85/2012
Niniejsza mapa może służyć do celów projektowych.
Projektowane obiekty budowlane wymagające pozwolenia na budowę podlegają zatwierdzeniu i inwentaryzacji powykonawczej oraz jednostki uprawnione do wykonywania prac geodezyjnych.
03.12.2012
Trzebnica
Z-ca Naczelnika
Bogdan Krzysztof Kołowicz
(kierownik jednostki ewidencji gruntów i budynków)
Powiatowego Ośrodka Dokumentacji Geodezyjnej i Kartograficznej

Województwo: dolnośląskie Powiat: trzebnicki Jednostka ewidencyjna :**022002_5** **Prusice** Obręb: **022002_5.0023** **Świerzów**	**MAPA DO CELÓW PROJEKTOWYCH** **SKALA 1: 1000** Wykonana na podstawie mapy zasadniczej. Granice nieruchomości przyjęto wg operatu ewidencji gruntów i budynków **Nr sekcji : 453.132.021** **Poziomy układ państwowy „1965"** **Wysokościowy układ odniesienia - Kronsztadt 86**	Aktualizację mapy w miesiącu: listopad 2012r. wykonał: (imię i nazwisko podpis nr upr. zawodowych) GEODETA UPRAWNIONY mgr inż. Bogdan Maziarz upr. nr 13966 DZ:9130/2012	(Pieczątka firmy) "ARGEO" Spółka Cywilna 55-140 Żmigród, ul. Poznańska 2 tel. 71/ 385 39 10, fax 71/ 385 40 60 kom. 602 783 809, 604 190 892 e-mail: boma@wp.pl

NINIEJSZA MAPA W PASIE OZNACZONYM PRZERYWANĄ LINIĄ MOŻE SŁUŻYĆ DO OPRACOWANIA PROJEKTÓW TECHNICZNYCH UZGADNIANYCH PRZEZ ZUDP