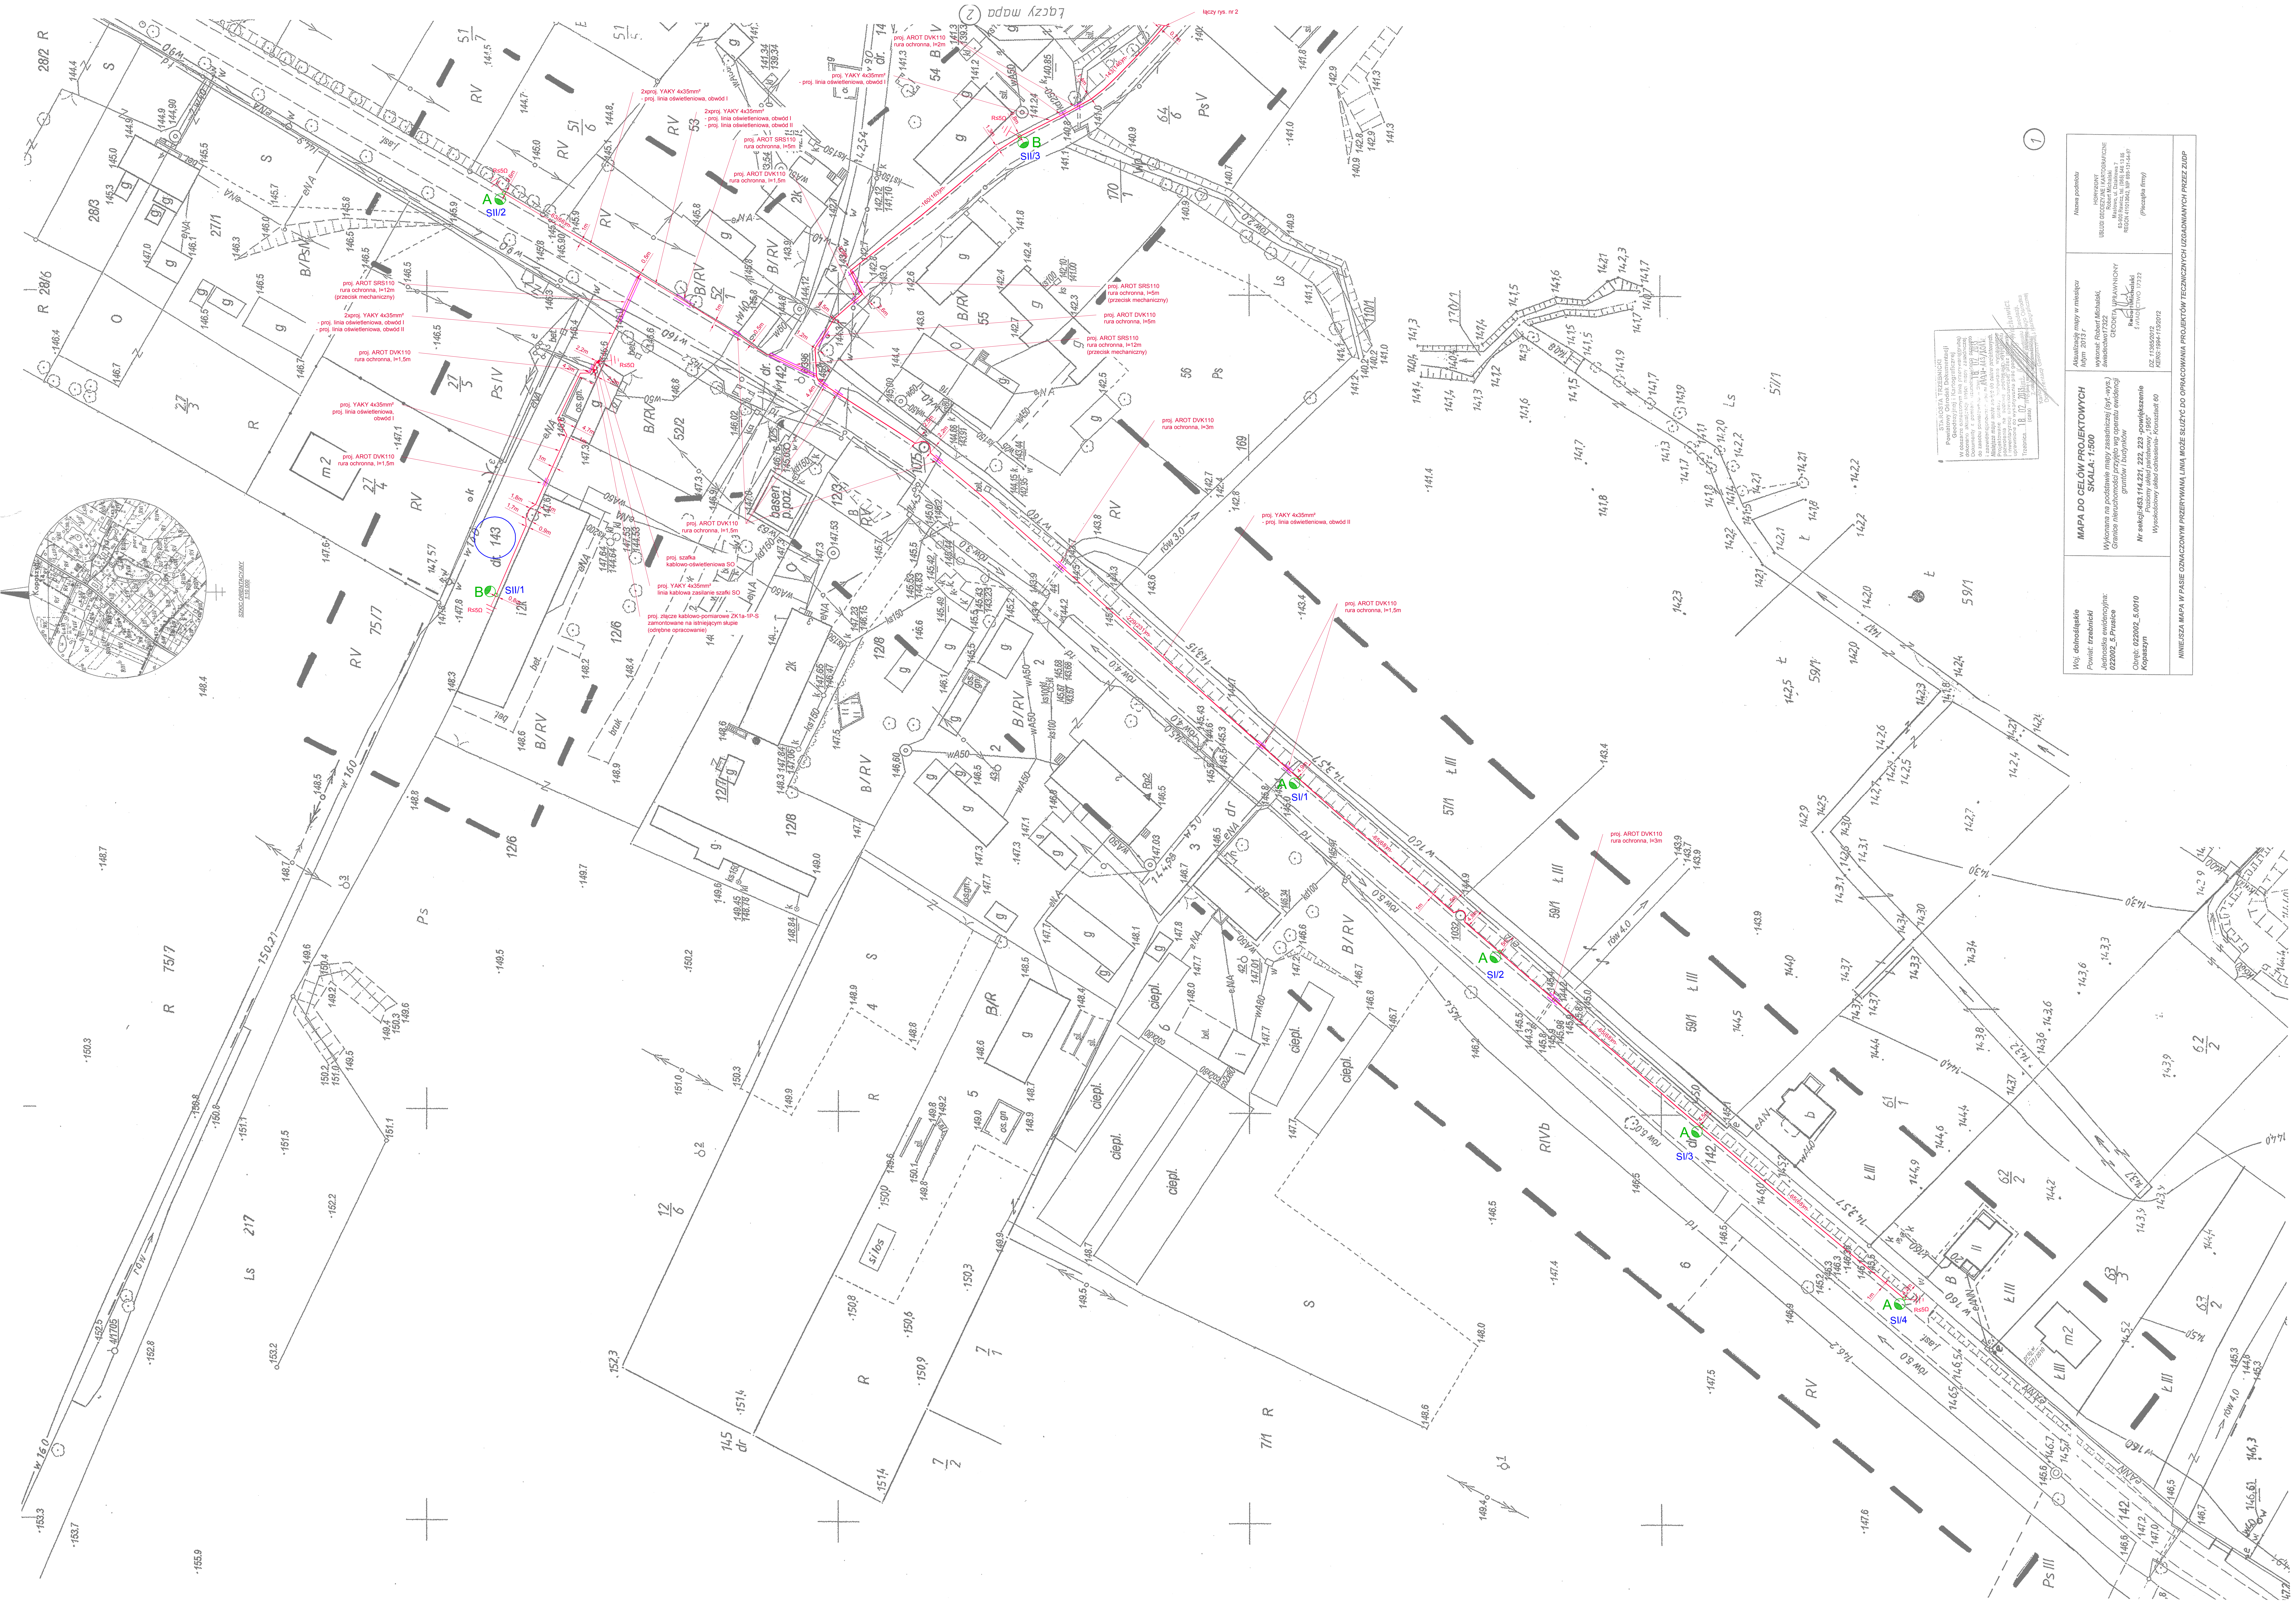
łączy mapa (2)
łączy rys. nr 2
SII/1
SII/2
SII/3
SI/1
SI/2
SI/3
SI/4
A
B
RI5Ω
2xproj. YAKY 4x35mm² - proj. linia oświetleniowa, obwód I
proj. AROT DVK110 rura ochronna, l=1,5m
proj. AROT SRS110 rura ochronna, l=12m (przecisk mechaniczny)
proj. YAKY 4x35mm² - proj. linia oświetleniowa, obwód II
proj. szafka kablowo-oświetleniowa SO
proj. złącze kablowo-pomiarowe ZK1a-1P-S

Woj. dolnośląskie
Powiat: trzebnicki
Jednostka ewidencyjna: 022002_5.Prusice
Obręb: 022002_5.0010 Kopaszyn

MAPA DO CELÓW PROJEKTOWYCH
SKALA: 1:500

Wykonana na podstawie mapy zasadniczej (syt.-wys.)
Granice nieruchomości przyjęto wg operatu ewidencji gruntów i budynków

Nr sekcji:453.114.221, 222, 223 -powiększenie
Poziomy układ państwowy „1965"
Wysokościowy układ odniesienia- Kronsztadt 60

Aktualizację mapy w miesiącu lutym 2013 r
wykonał: Robert Michalski, świadectwo17322
GEODETA UPRAWNIONY
Robert Michalski
ŚWIADECTWO 17322
DZ. 11365/2012
KERG:1994-113/2012

Nazwa podmiotu
HORYZONT
USŁUGI GEODEZYJNE I KARTOGRAFICZNE
Robert Michalski
Masłowo, ul. Działkowa 7
63-900 Rawicz, tel. (065) 546 13 85
REGON 411013042, NIP 699-131-54-97
(Pieczątka firmy)

NINIEJSZA MAPA W PASIE OZNACZONYM PRZERYWANĄ LINIĄ MOŻE SŁUŻYĆ DO OPRACOWANIA PROJEKTÓW TECHNICZNYCH UZGADNIANYCH PRZEZ ZUDP

①

Trzebnica 18.02.2013

LEGENDA:

A	projektowany słup stalowy okrągły stożkowy 9m z oprawą uliczną ze źródłem sodowym 150W, montaż na wysięgniku 1m,
B	projektowany słup stalowy okrągły stożkowy9m z oprawą uliczną ze źródłem sodowym 100W, montaż na wysięgniku 0,5m,
—	projektowana linia kablowa oświetleniowa
—	projektowana rura ochrona DVK/SRS
⏚	projektowany uziom pionowy typu GALMAR, R≤5Ω

UWAGA:
ROZMIESZCZENIA OPRAW DOKONANO
NA PODSTAWIE WYTYCZNYCH INWESTORA

robotech
studio projektów

ROBOTECH Robert Jamroży
Ul. Piłsudskiego 5, 63-900 Rawicz
tel./fax /0 65/ 546 31 74, e-mail: kontakt@robotech.pl
NIP 699-120-91-86

temat :	BUDOWA OŚWIETLENIA ULICZNEGO W MIEJSCOWOŚCI KOPASZYN				
adres obiektu :	Kopaszyn, gm. Prusice dz. nr 142, 143, 147, 148/2, 150	inwestor :	Gmina Prusice Rynek 1, 55-110 Prusice		
rysunek :	PLAN SYTUACYJNY NR 1	branża:	ELEKTRYCZNA	nr rys.:	1
stadium:	PROJEKT BUDOWLANY	data:	marzec 2013	skala:	1:500
	imię i nazwisko:	nr uprawnień:		podpis:	
projektant :	Robert Jamroży	WKP/0146/POOE/08			
sprawdzający :	Stanisław Sowiński	600/84/Lo, 1320/89/Lo			
opracował :	Wojciech Nakoneczny				