



Przekrój konstrukcyjny zjazdu z korytkiem ściekowym przejazdowym

skala 1:50

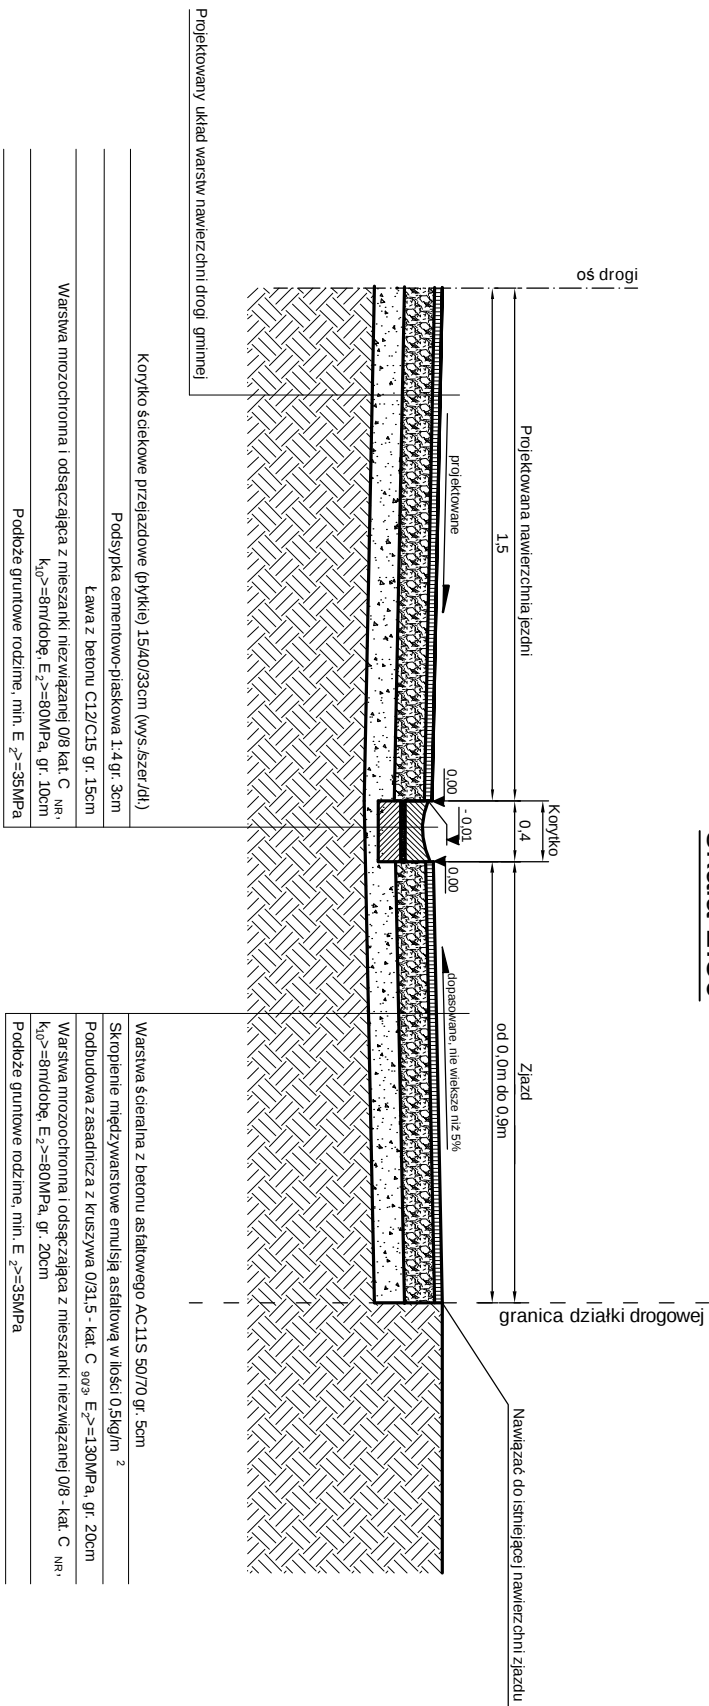

SZCZEGÓŁ POSADOWIENIA KORYTKA

SKALA 1:20

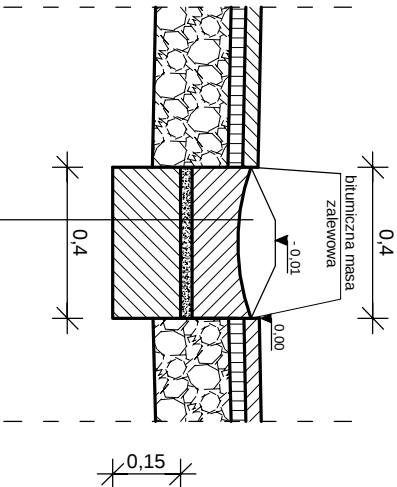


		J a k u b Frąckowiak	56-320 Krośnice ul. P o l n a 10
OBJEKT: Przebudowa odcinka drogi gminnej położonej na działce nr 58 AM-1 w miejscowości Brzeźno			
OPRACOWAŁ: mjr inż. Jakub Frąckowiak		PODPIS:	DATA: 10.2017
SPRAWDZIŁ: tech. Włodzisław Frąckowiak		PODPIS:	NR RYSUNKU: Rys. nr 5.5