


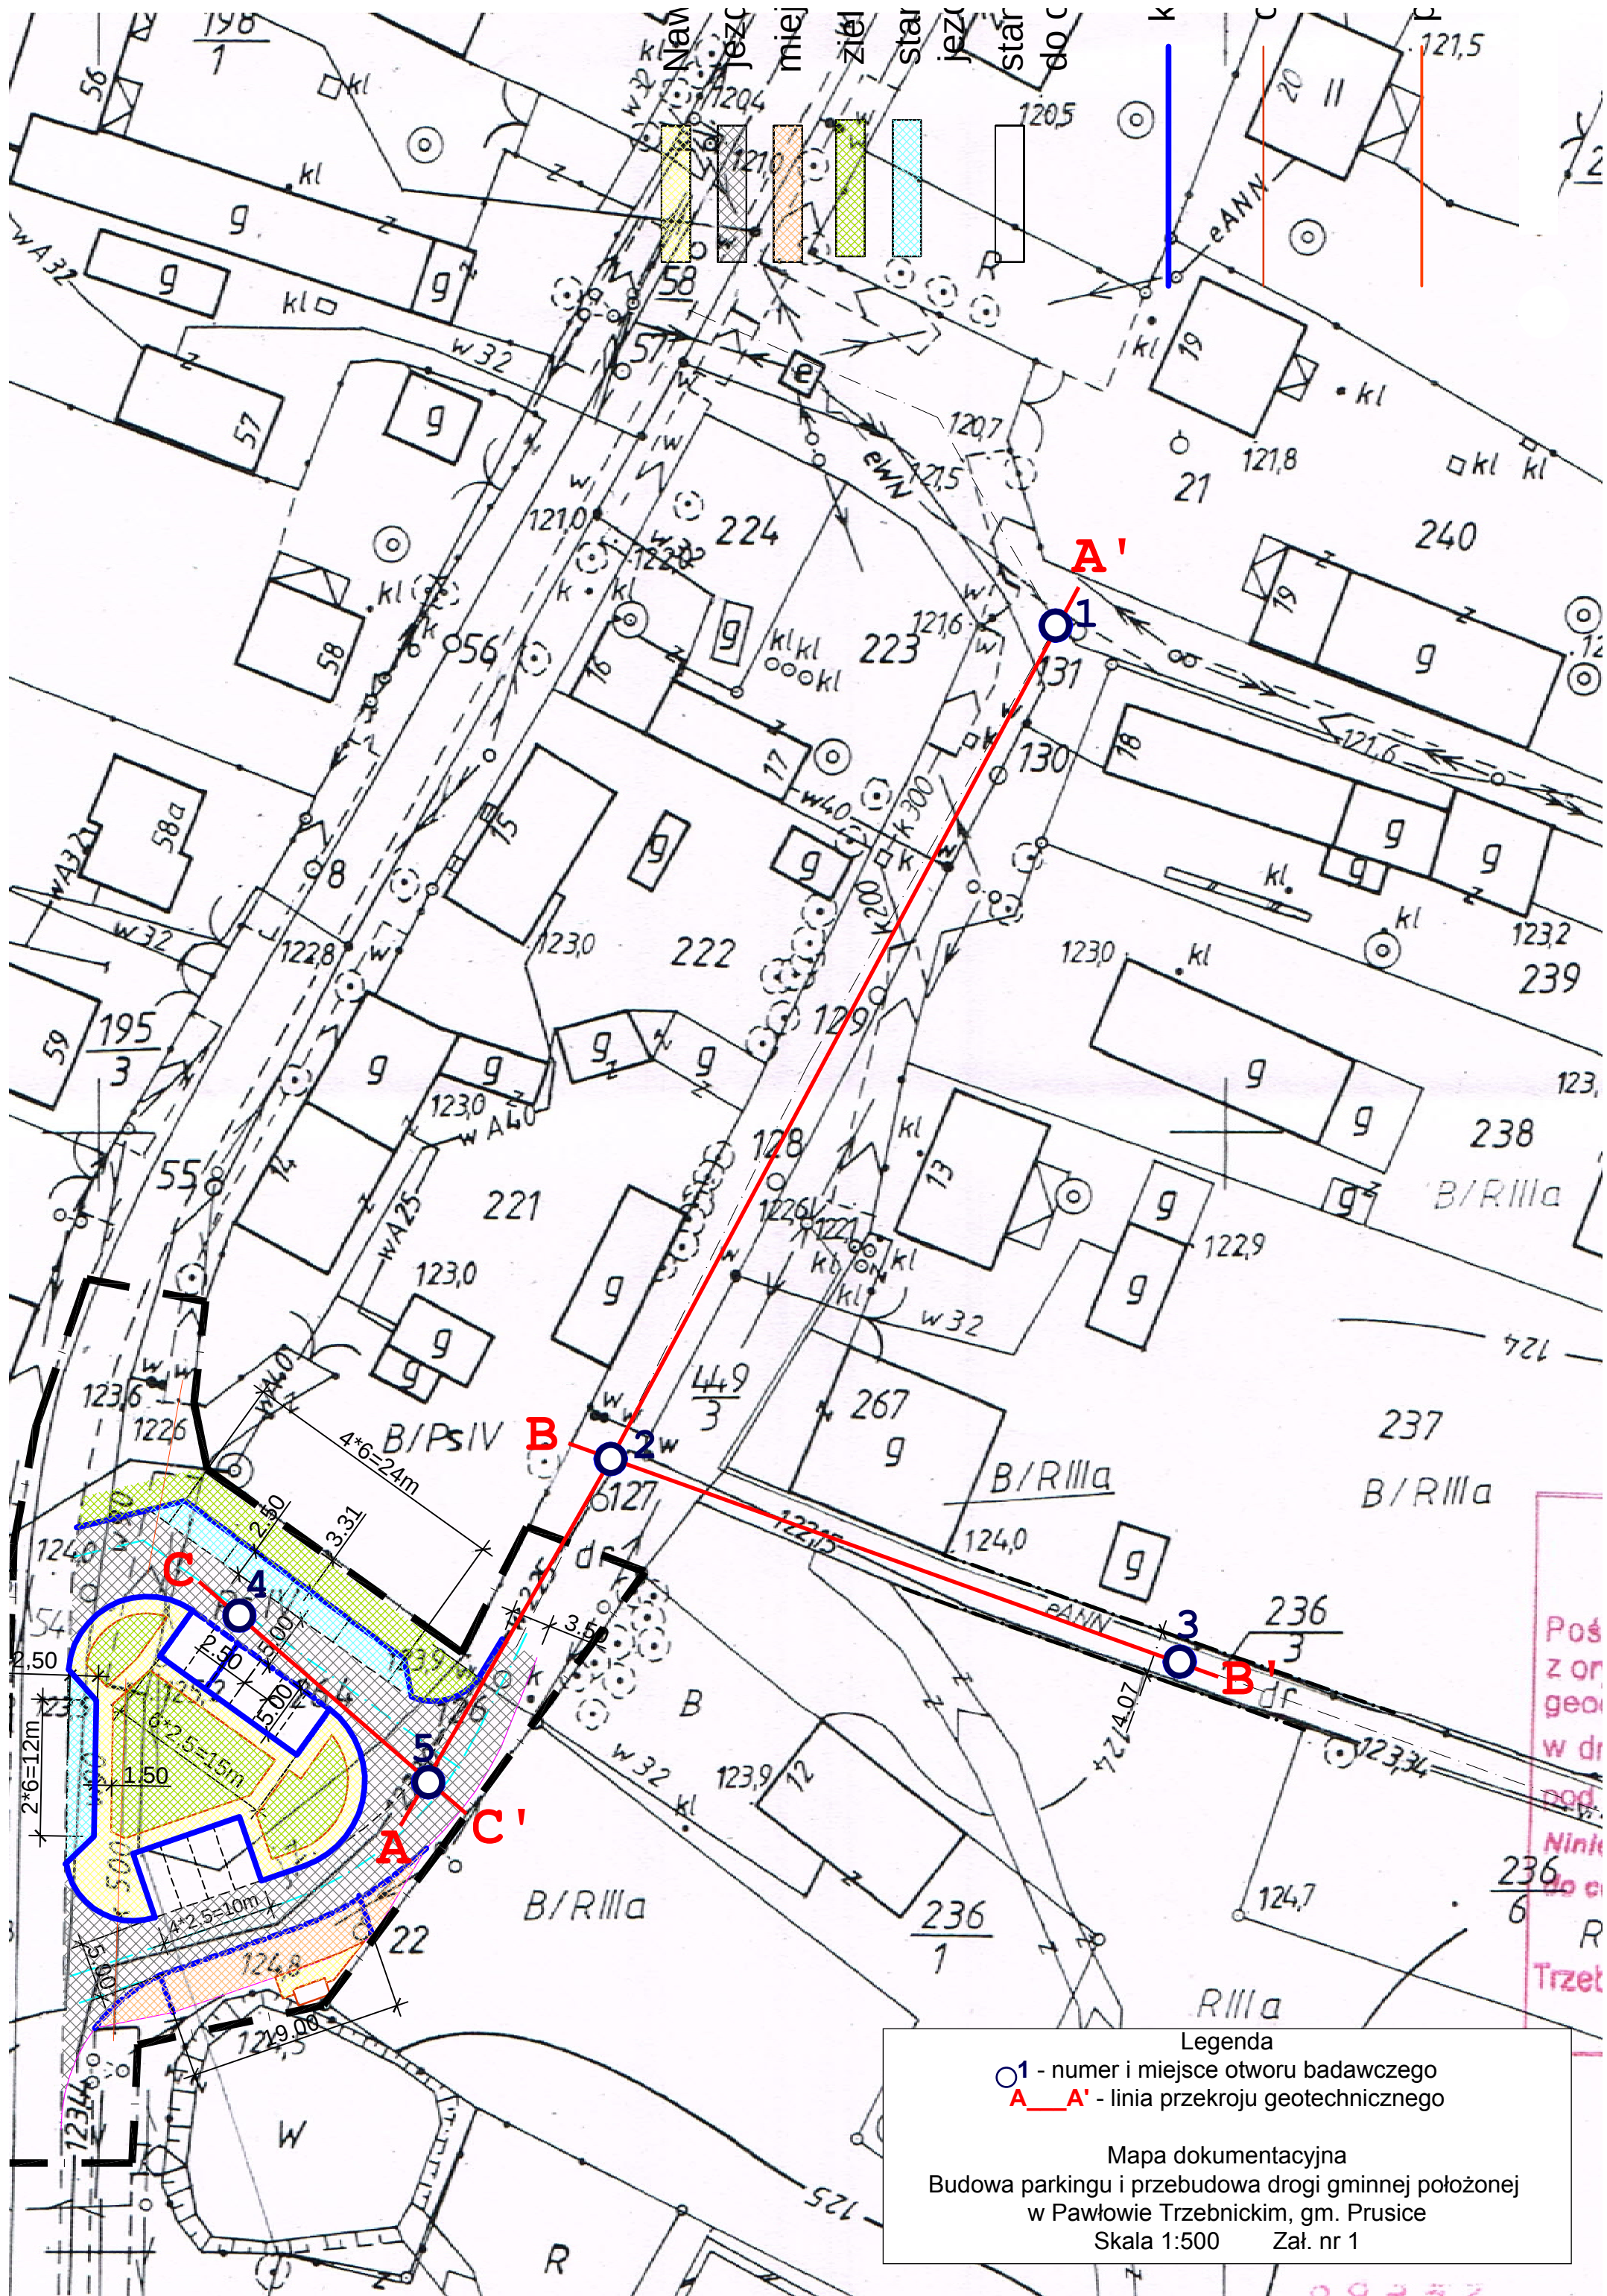

Legenda

○1 - numer i miejsce otworu badawczego
A—A' - linia przekroju geotechnicznego

Mapa dokumentacyjna
Budowa parkingu i przebudowa drogi gminnej położonej
w Pawłowie Trzebnickim, gm. Prusice
Skala 1:500 Zał. nr 1