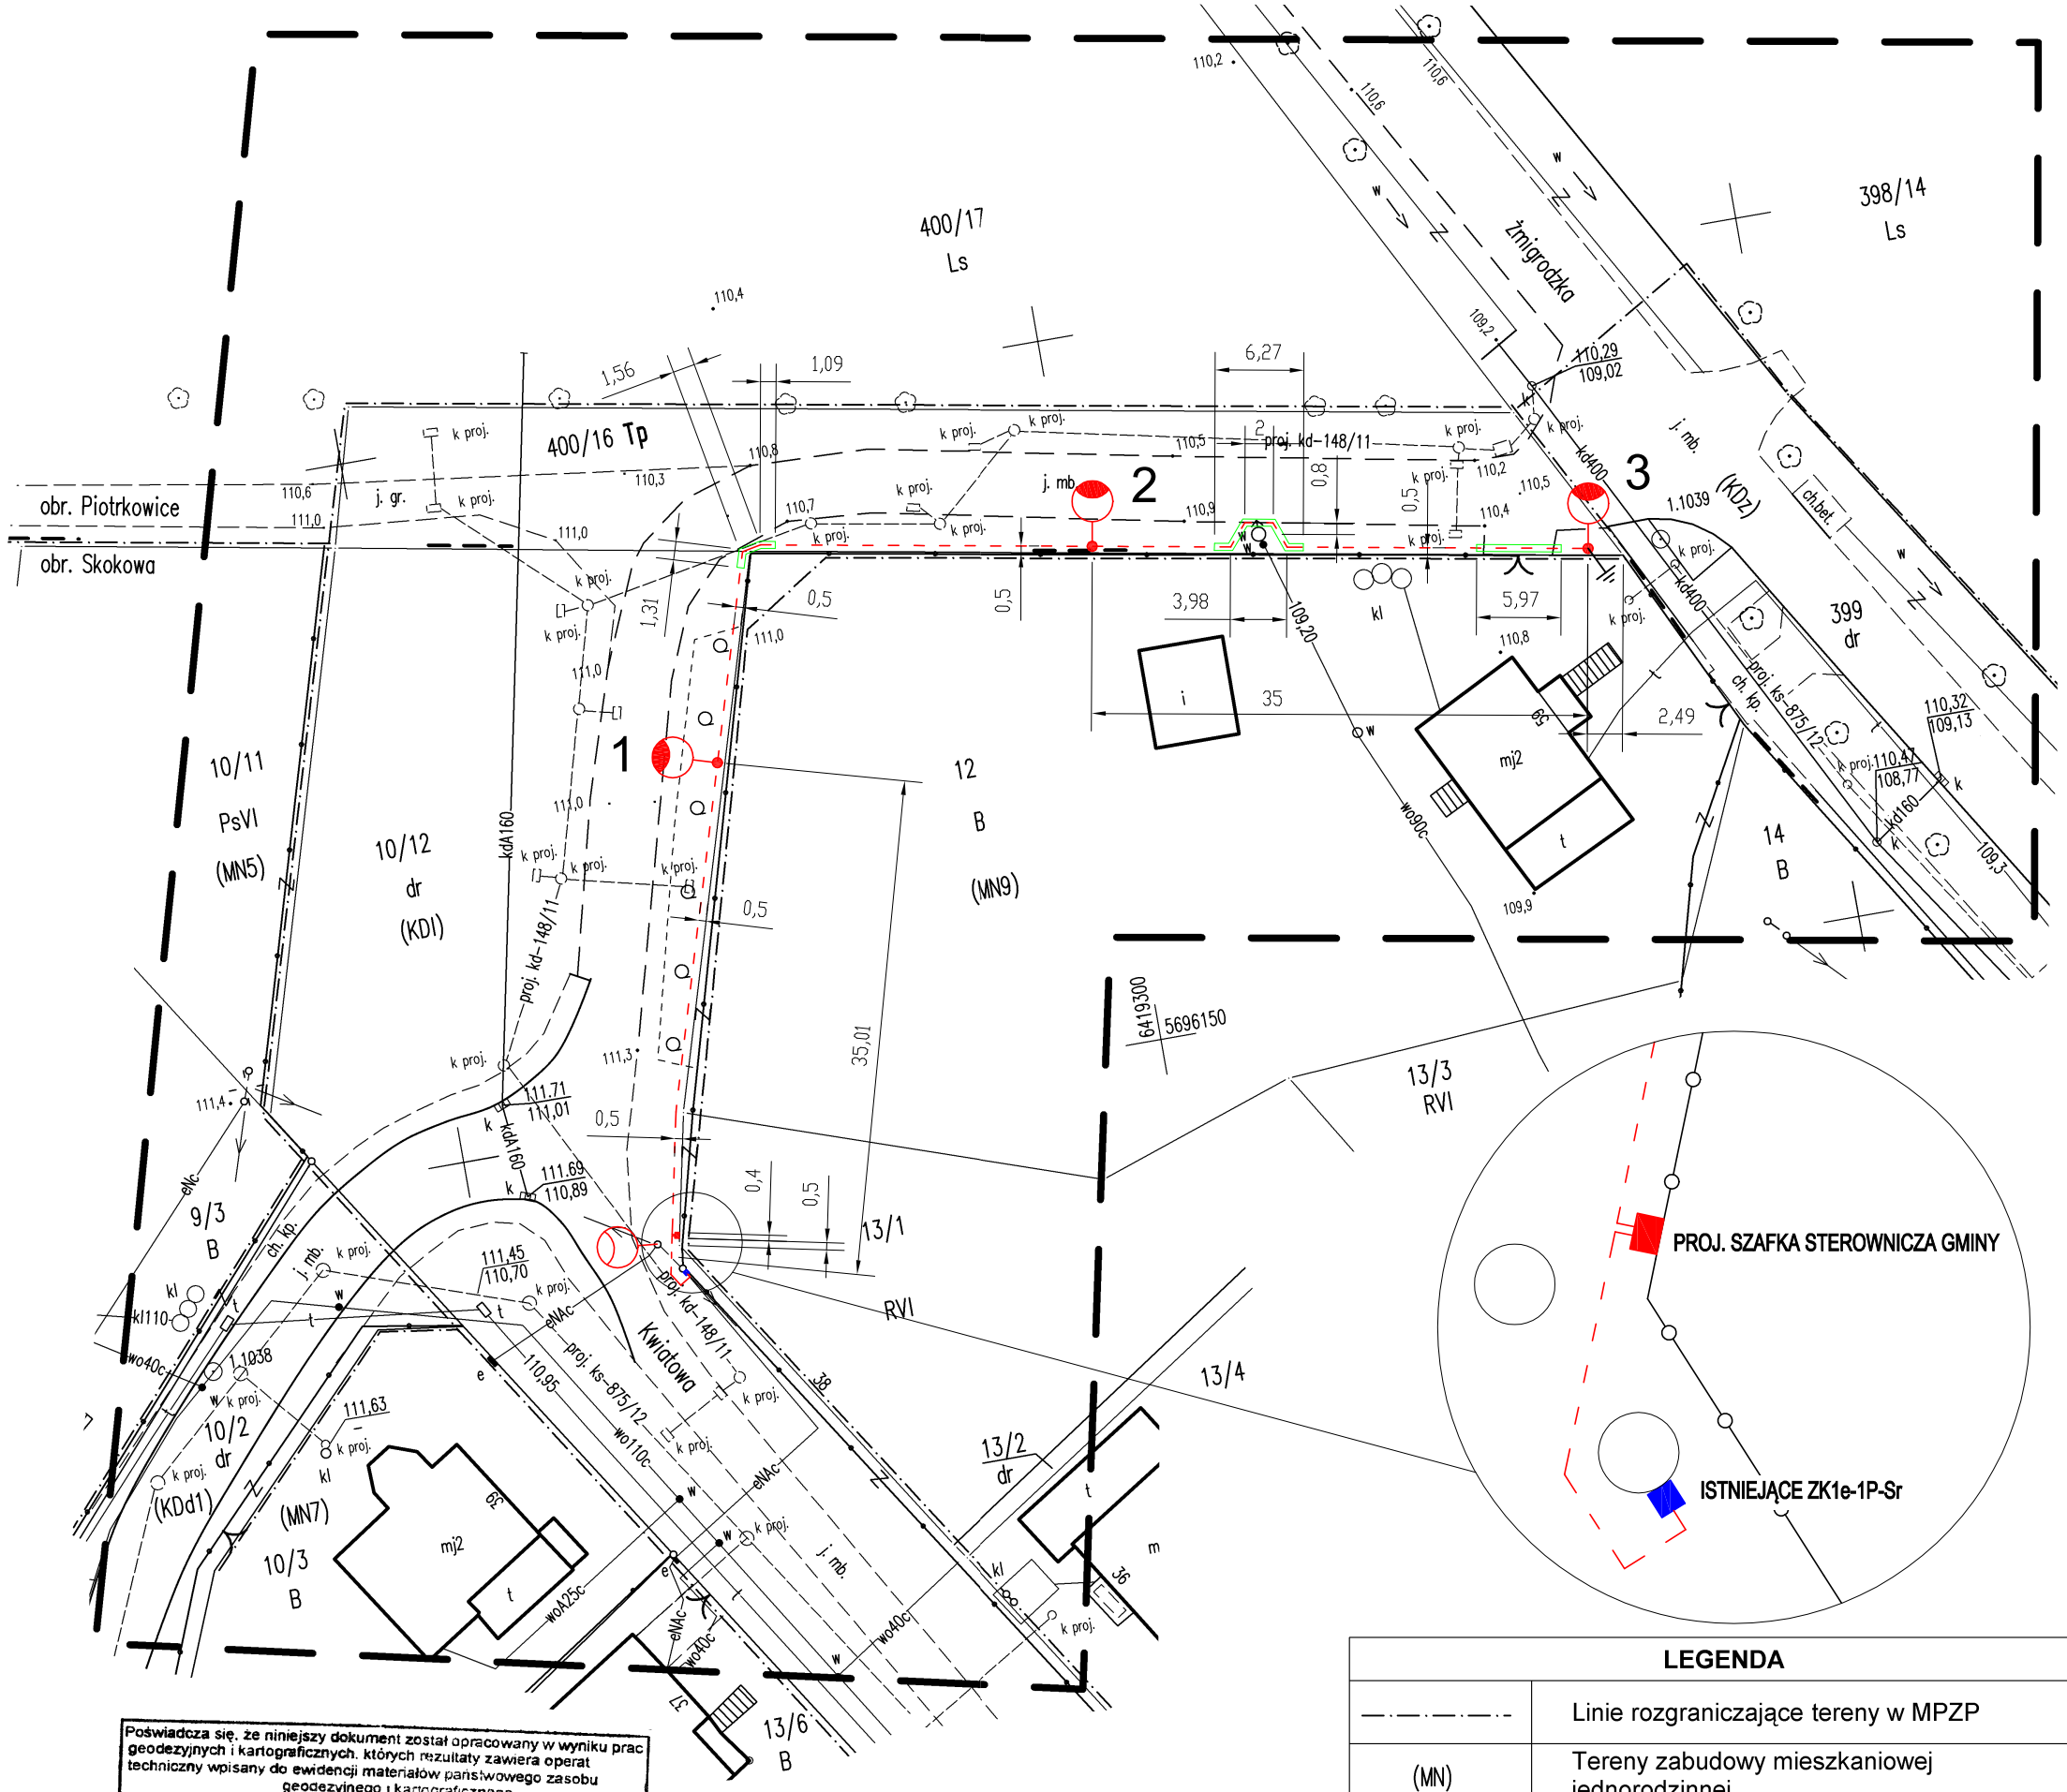


P.P.H.U. ELMAT	TEMAT	PROJEKT ZAGOSPODAROWANIA DZIAŁKI Rozbudowa oświetlenia drogowego Linia kablowa oświetlenia drogowego			
PRACOWNIA PROJEKTOWA	ADRES inwestycji	SKOKOWA DZ. NR 10/12 AM-1 GMINA PRUSICE PIOTRKOWICE DZ. NR 400/16 AM-1 GMINA PRUSICE			
	INWESTOR	GMINA PRUSICE 55-110 PRUSICE UL. RYNEK 1			
	PROJEKTANT	mgr inż. Mateusz Głuch		Nr upr. 357/DOŚ/14	
	ASYSTENT			Nr upr.	
Biuro: 55 - 120 Oborniki Śl., Trzebnicka 101/1 tel: 607-195-266 pphuelma1@wp.pl	BRANŻA ELEKTRYCZNA	STADIUM PB	DATA 08.2017	SKALA 1:500	NR RYS. 1

LEGENDA

projektowana oprawa oświetleniowa SITECO 5XA5914K1A08P Streetlight 10 mini LED 70W 7480lm 4000K na słupie stalowym, stożkowym (8m) CN8/3/60/F250 na fundamencie B-120 z wysięgnikiem (1m) W12/0,2/1/1-60/5 sztuk 3, lub równoważne

oprawa oświetleniowa istniejąca

projektowana linia kablowa oświetlenia drogowego YAKXS 4x35 mm2 l = 131m

rura osłonowa AROT DVK 75
przejście kabla pod utwardzonymi drogami i wjazdami w rurach osłonowych AROT SRS 75 metodą przecisku

uziemienia słupa R< 10Ω

projektowana szafka sterownicza

Mapę do celów projektowych uzupełniono o brakujący projekt kanalizacji uzgodniny pod numerem GP.6630.148.2011 oraz zaktualizowano na podstawie mapy ewidencyjnej.

Geodeta
mgr inż. Lucjan Winkler
Uprawnienia zawodowe nr 20545
w dziedzinie geodezji i kartografii
wyd. przez SGK (zakres 1i 2)

LEGENDA	
—·—·—·—	Linie rozgraniczające tereny w MPZP
(MN)	Tereny zabudowy mieszkaniowej jednorodzinnej
(KDz)	Droga publiczna zbiorcza
(KDl)	Droga publiczna lokalna
(KDd1)	Droga publiczna dojazdowa

MAPA DO CELÓW PROJEKTOWYCH		
Oznaczenie kancelaryjne zgłoszenia pracy geodezyjnej		GKK.6640.1685.2017
Nazwa miejscowości		SKOKOWA, dz.nr 10/12 dr
Jednostka ewidencyjna	identyfikator	022002_5
	nazwa	Prusice - Obszar Wiejski
Obręb ewidencyjny	identyfikator	022002_5.0021
	nazwa	SKOKOWA
Skala mapy		1:500 (powiększenie)
Sekcja mapy	PUW-2000: 6.155.10.20.4.3	
Nazwa układu współrzędnych	prostokątnych płaskich	PL-2000
	wysokościowych	PL-KRON86-NH
Oznaczenie granic obszaru, który był przedmiotem aktualizacji		
Informacja o służebnościach gruntowych mających wpływ na zagospodarowanie gruntów, zlokalizowanych w granicach projektowanej inwestycji		Nie sprawdzano
Data opracowanie mapy		lipiec 2017 r.

Geodeta
mgr inż. Lucjan Winkler
Uprawnienia zawodowe nr 20545
w dziedzinie geodezji i kartografii
wyd. przez SGK (zakres 1i 2)

repro.geo
Lucjan Winkler
55-100 Trzebnica, Brzyków 84
NIP 915-159-70-58 REGON 932730228
tel 697 168 610

Poświadcza się, że niniejszy dokument został opracowany w wyniku prac geodezyjnych i kartograficznych, których rezultaty zawiera operat techniczny wpisany do ewidencji materiałów państwowego zasobu geodezyjnego i kartograficznego

Organ prowadzący państwowy zasób geodezyjny i kartograficzny	STAROSTA TRZEBNICKI
Identyfikator ewidencyjny materiału zasobu - operatu technicznego	P.0220.2017.1447
Data wpisania operatu technicznego do ewidencji materiałów zasobu	08 SIE. 2017
Imię, nazwisko i podpis osoby reprezentującej organ	Bogdan Smektała